


Planșa 0 - PLAN DE INCADRARE IN TERITORIU

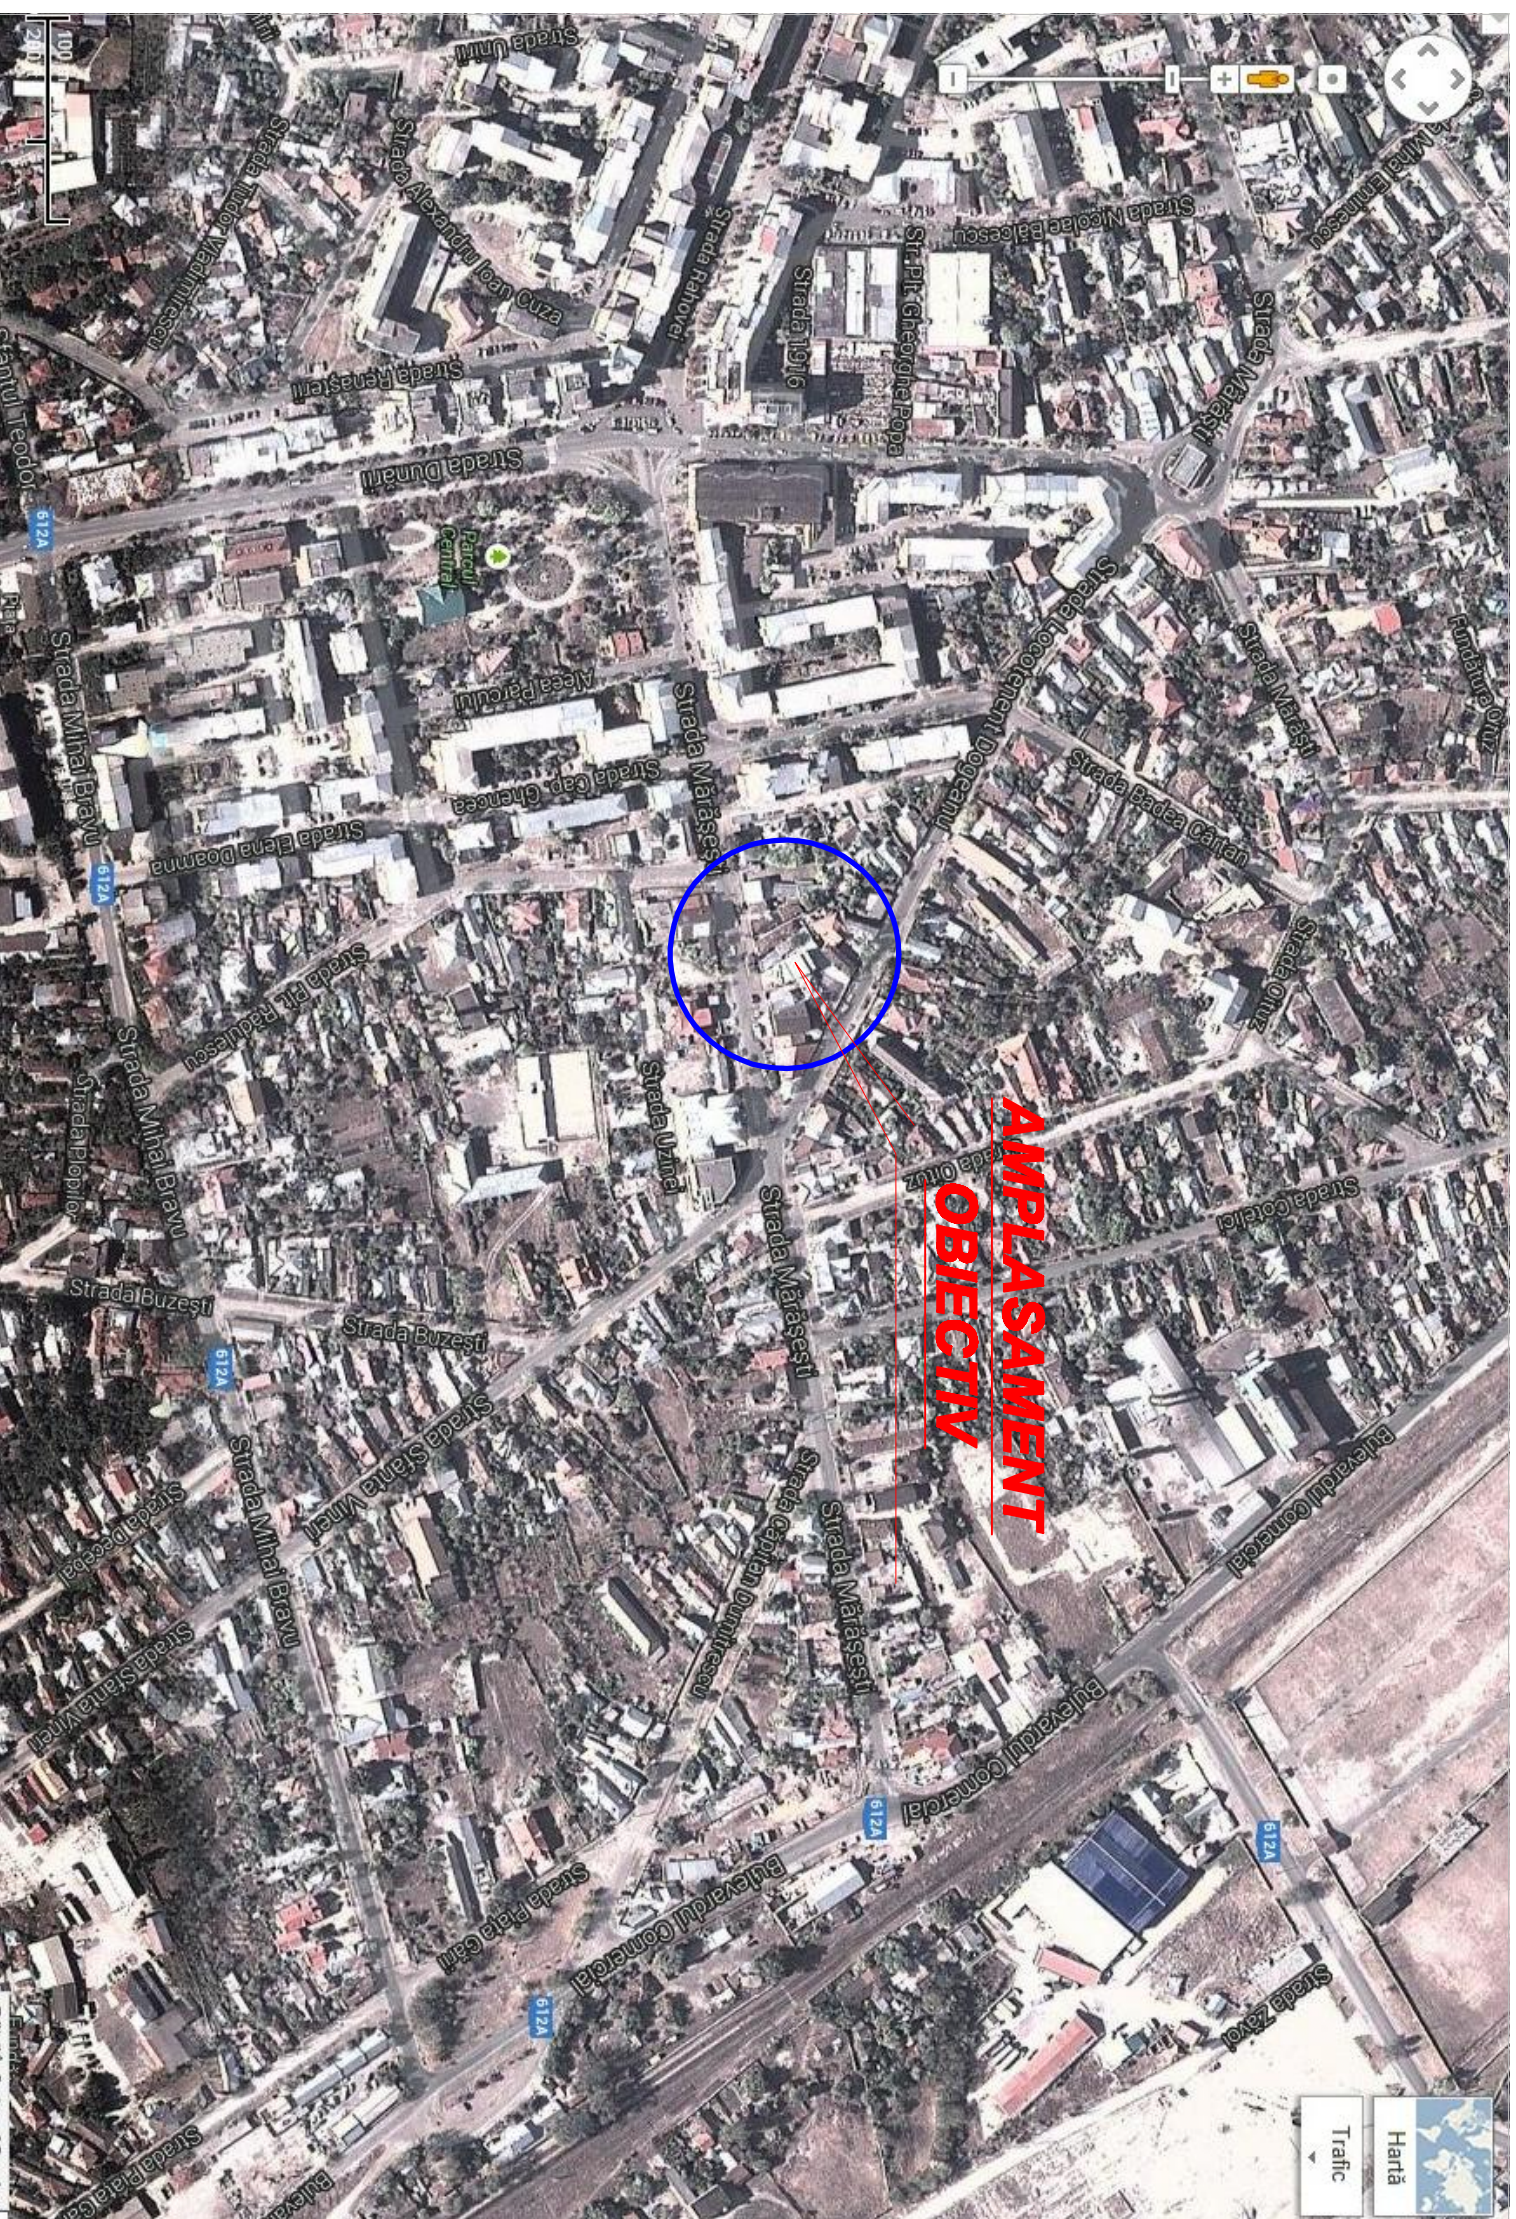

Verificator / expert	Nume	Semnatura	Carthă	Referință / Expediența / Nr. / Data	
Specialitate	Nume	Semnatura	Scara:		
Șef de proiect	dr. arh. Davidenko Gabriel		1:1000		
Proiectat	dr. arh. Davidenko Gabriel				
Desenat	dr. arh. Davidenko Gabriel		Data:		
			03/2014		
				Beneficiar:	Proiect nr.:
				S.C. P&M LOGI S.R.L.	/2014
				Str. Rosari de Vede, str. Masavei, nr. 03, jld. Telesman	
				TITLU PODOL: STURUI PLIZ - CONSTATARE TERENA	Faza:
				STR. ROSARI DE VEDE, str. Masavei, nr. 03, jld. Telesman	P.112
				TITLU PODOL: PLAN DE INCADRARE IN TERITORIU	Planșa nr.:
					PO