

CONSILIUL LOCAL AL
MUNICIPIULUI ROȘIORII DE VEDE

HOTĂRÂRE

privind: închirierea prin licitație publică a Stadionului Obor pentru desfășurarea de activități sportive

Consiliul Local al Municipiului Roșiorii de Vede, întrunit în ședință ordinară azi, 27.06.2017,

Având în vedere:

- expunerea de motive a Primarului Municipiului Roșiorii de Vede înregistrată sub nr.13298/22.06.2017;
 - raportul de specialitate al S.P.A.D.P.P. înregistrat sub nr. 13299/22.06.2017;
 - cererea înregistrată sub nr. 928/27.04.2017, prin care Asociația Club Sportiv Rugby Roșiorii de Vede solicită închirierea Stadionului Obor pentru desfășurarea de activități sportive;
 - inventarul domeniului public al municipiului Roșiorii de Vede aprobat prin H.G. nr. 1358/27.12.2001;
 - prevederile Legii educației fizice și sportului, nr. 69/2000 , cu modificările și completările ulterioare;
 - prevederile art. 36, alin (2), lit. c), alin. 5, lit. a). și art. 123 din Legea nr. 215/2001 a administrației publice locale, republicată, cu: modificările și completările ulterioare;
 - raportul de avizare al comisiei pentru activități economico-financiare;
- raportul de avizare al comisiei pentru amenajarea teritoriului și urbanism, protecție mediu și agricultură;

În temeiul art. 45 și art. 115, alin. (1), lit. b). din Legea nr. 215/2001 a administrației publice locale, republicată, cu modificările și completările ulterioare,

HOTĂRĂȘTE:

Art. 1. Se aprobă închirierea prin licitație publică deschisă cu strigare a Stadionului Obor, situat în Municipiul Roșiorii de Vede, DJ 612A, pentru desfășurarea de activități sportive.

Stadionul Obor este constituit din:

- teren, în suprafață totală de 14283 mp
- construcții – C1: Vestiare în suprafață de 168 mp, C2: Bazin apă în suprafață de 38 mp, C3: Clădire nefinalizată 206 mp.

Stadionul Obor aparține domeniului public al municipiului Roșiorii de Vede și este identificat în planul de situație anexat, care face parte integrantă din prezenta hotărâre.

Durata închirierii este până la data de 31.12.2020.

Cluburile sportive de pe raza orașului, să aibă acces gratuit la antrenamente și competiții oficiale, în baza unui program stabilit și negociat cu adjudecatarul.

Art. 2. Prețul de bază pentru pornirea licitației este 50 lei/lună.

Art. 3. Organizarea licitației, numirea comisiei și stabilirea datei licitației se fac prin Dispoziție a Primarului.

Se împuternicește Primarul pentru semnarea contractului de locațiune.

Art. 4. Licitația se va desfășura după trecerea a cel puțin 15 zile de la difuzarea anunțului de desfășurare a acesteia.

Art. 5. Contestațiile asupra licitației se pot formula numai de persoanele care au fost înscrise la licitație, în termen de 3 zile de la desemnarea adjudecatarului.

Art. 6. Cheltuielile ocazionate de reamenajarea Stadionului Obor, reabilitarea clădirilor existente, întreținerea terenului de joc, precum și plata utilităților vor fi sarcina adjudecatarului.

Art. 7. Prezenta hotărâre se va comunica Primarului municipiului, Prefectului Județului Telorman și S.P.A.D.P.P.

Președinte de ședință

Consilier local

Scarlat Sorin Florin



Contrasemnează

Secretar

Cița Mioara Iulia

Roșiorii de Vede

Nr. 124/27.06.2017

Prezenta hotărâre a fost adoptată cu un nr. de 19 voturi „pentru”, ___ - ___ voturi „împotriva”, ___ - ___ abțineri, din totalul de 19 consilieri în funcție din care 19 prezenți.

MEMORIU LA PLANUL 124/24.06.2012

STADION OBOER



STADION OBOER

CONTR. PLANUL PLANULUI SUPRATIE
SECRETARIE SCARA 1:1000

STIA. HIOARA - IULIA

M. K. S.

PRESEDINTE SEDINTA
SARUTA SORIN - FLORIN

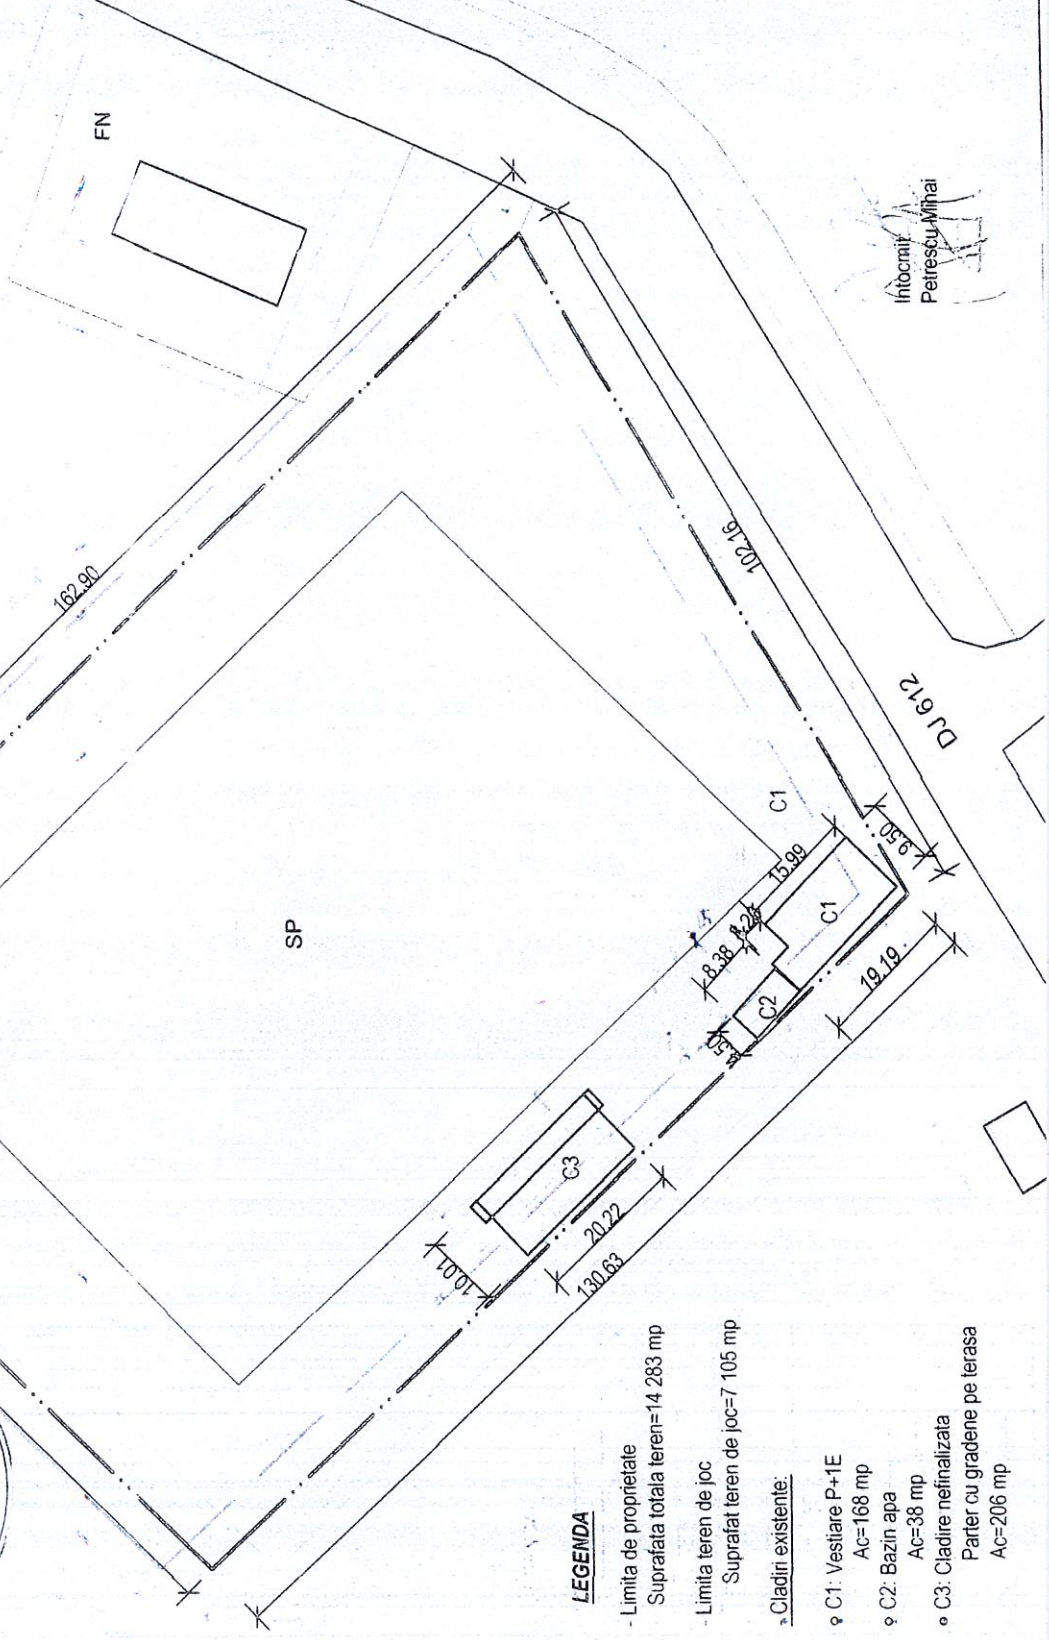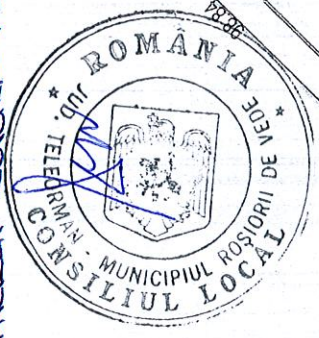

Intocmit
Petrescu Mihai

LEGENDA

- Limita de proprietate
Suprafata totala teren=14 283 mp

- Limita teren de joc
Suprafata teren de joc=7 105 mp

Cladiri existente:

φ C1: Vestiare P+1E
Ac=168 mp

φ C2: Bazin apa
Ac=38 mp

o C3: Cladire nefinalizata
Parter cu gradene pe terasa
Ac=206 mp

