

Consiliul Local al Municipiului Rosiorii de Vede

Hotarare

privind: aprobarea inchirierii unor spatii situate in imobilul din str.
Carpati nr. 33 .

Consiliul Local al Municipiului Rosiorii de Vede intrunit in sedinta ordinara de lucru azi 27.02.2018;

Avand in vedere:

- expunerea de motive a Primarului inregistrata sub nr. 3930 din 21.02.2018;

- raportul de specialitate al SPADPP inregistrat sub nr. 3931 din 21.02.2018;

- cererea inregistrata sub nr. 2946/07.02.2018 prin care d-na. Prodanescu Ileana Diana, medic detist primar solicita inchirierea unui spatiu situat in imobilul din str. Carpati nr. 33;

- protocolul nr. 479/5833/06.03.2003 încheiat între Spitalul Municipal Caritas și Primăria Municipiului Roșiorii de Vede cu privire la predarea-primirea imobilelor din folosința unității sanitare pentru trecerea acestora din domeniul privat al statului și din administrarea Ministerului Sănătății și Familiei în domeniul public al municipiului Roșiorii de vede și în administrarea Consiliului Local.

- raportul de avizare al comisiei de specialitate pentru activitati economico – financiare din cadrul Consiliului Local;

- raportul de avizare ale comisiei de specialitate pentru amenajarea teritoriului si urbanism, protectie mediu si agricultura din cadrul Consiliului Local;

- prevederile art. 36, alin. 2), lit. c), alin 5), lit. b) si art. 123 din Legea 215/2001 a administratiei publice locale, republicata, cu modificarile si completarile ulterioare,

În temeiul și art. 45 si art.115 alin. 1, lit. b). din Legea nr. 215/2001, a administrației publice locale, republicată, cu modificarile si completarile ulterioare,

HOTARASTE:

Art. 1 Se aproba inchirierea prin licitatie publica cu strigare a doua spatii din imobilul situat in Municipiul Rosiorii de Vede str. Carpati nr. 33 in

suprafata de 15,46 mp (camera 3) si 13,77 mp (camera 5) cu destinatia de cabinete medicale - stomatologie.

Spatiile apartin domeniului privat al municipiului si sunt individualizate in planul de situatie anexa la prezenta.


Art. 2 Pretul de baza pentru pornirea licitatiei este de 2 euro/mp/luna.

Art.3 Organizarea licitatie, numirea comisiei si stabilirea datei licitatiei se fac prin Dispozitia Primarului.

Art. 4 Licitatia se va desfasura dupa trecerea a minim 10 zile de la difuzarea anuntului de desfasurare al acesteia.

Art.5 Prezenta hotarare se comunica, prin grija secretarului municipiului Rosiorii de Vede, in termenul prevazut de lege, Primarului municipiului Rosiorii de Vede, Prefectului Judetului Teleorman si S.P.A.D.P.P.

Presedinte de sedinta
Consilier local
Mihailescu Niculina

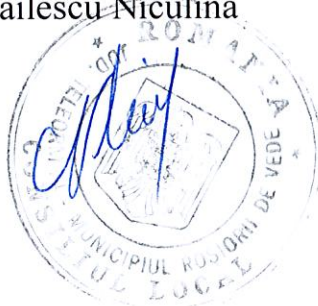

Contrasemneaza
Secretar
Cîta Mioara Iulia

Rosiorii de Vede
Nr. 30 din 27.02.2018

Prezenta hotărâre a fost adoptată cu un nr. de 19 voturi „pentru”, voturi - „împotrivă” , - abțineri, din totalul de 19 consilieri în funcție din care 19 prezenți.


ANEXA LA VCL 30/21.02.2012.

PREZENTATE SEINTRA
MHAILESSA HICOLINA



CONTARA SEMNEARA
SECRETAR
CATA MICRANINGA

pn 5

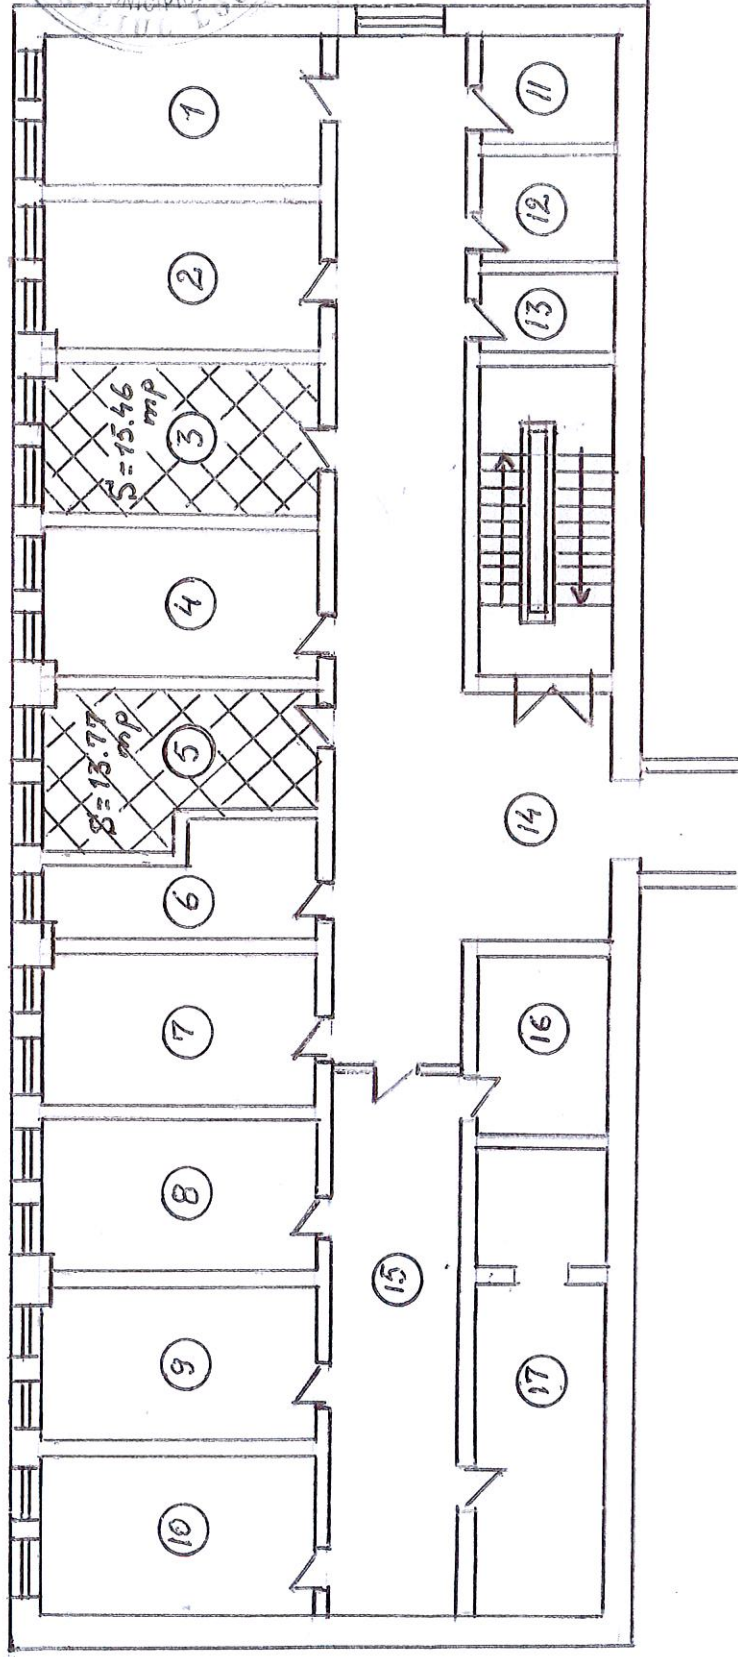

Plan de situatie

Scara 1:100

Spatii cabinete medicale
individuale

Spitalul Municipal Caritas

Resorții DE VEȘEDE, Str. Carpați, nr 33, Etaj IV

Spatii propuse pentru inchiriere
camerelor 3 si 5



INTOCMIT
Referent Spec. Superior
Sotiu Lunganu