

CONSILIUL LOCAL AL MUNICIPIULUI
ROȘIORII DE VEDE

HOTĂRÂRE

privind modificarea H.C.L. nr. 36/27.02.2018 prin care au fost aprobate măsuri de administrare a domeniului municipal- spațiile comerciale din str. Mihail Kogălniceanu

Consiliul Local al municipiului Roșiorii de Vede, Județul Teleorman, întrunit în ședință ordinară, astăzi 29.03.2018, având în vedere:

- expunerea de motive a Primarului înregistrată sub nr. 6047/21.03.2018;
- raportul de specialitate al S.P.A.D.P.P. înregistrat sub nr. 6048/21.03.2018;
- prevederile H.C.L. nr. 36/27.02.2018 prin care au fost aprobate măsuri de administrare a domeniului municipal- spațiile comerciale din str. Mihail Kogălniceanu;
- raportul de avizare al comisiei de specialitate pentru amenajarea teritoriului și urbanism, protecție mediu și agricultură;
- raportul de avizare al comisiei pentru administrație publică locală, apărarea ordinii și liniștii publice, a drepturilor cetățenilor, juridică și de disciplină ale Consiliului Local;
- raportul de avizare al comisiei pentru activități economico-financiare
- prevederile art. 36, alin (2), lit. c), alin. (5), lit. a). din Legea nr. 215/2001 a administrației publice locale, republicată, cu modificările și completările ulterioare.

În temeiul art. 45, art. 115, alin. (1), lit. b). și art. 123 din Legea nr. 215/2001 a administrației publice locale, republicată, cu modificările și completările ulterioare,

HOTĂRĂȘTE:

Art. 1. Se modifică H.C.L. nr. 36/27.02.2018, prin care au fost aprobate măsuri de administrare a domeniului municipal- spațiile comerciale din str. Mihail Kogălniceanu, prin înlocuirea planului de situație, cu planul de situație anexat la prezenta.

Art. 2. Restul prevederilor H.C.L. nr. 36/27.02.2018 rămân nemodificate.

Art. 3. Prezenta hotărâre se comunică, prin grija secretarului municipiului Roșiorii de Vede, în termenul prevăzut de lege, Primarului municipiului Roșiorii de Vede, Instituției Prefectului Județului Teleorman, S.P.A.D.P.P., D.I.T..

Președinte de ședință
Consilier Local
Mihăilescu Niculina



Contrasemnează
Secretar Municipiu
Jr. Cîța Mioara Iulia

Roșiorii de Vede
Nr. 38/29.03.2018

Prezenta hotărâre a fost adoptată cu un nr. de 19 voturi „pentru”, ___-___ voturi „împotriva”, ___-___ abțineri, din totalul de 19 consilieri în funcție din care 19 prezenți.


Plan de situatie Scara 1:200

Anexa la HCL
nr. 22/...../2018

CONTINUTUL
SECRETAR
CĂMINARILOR
MUNICIPALE

Alee blocuri

Str. M. Kogalniceanu

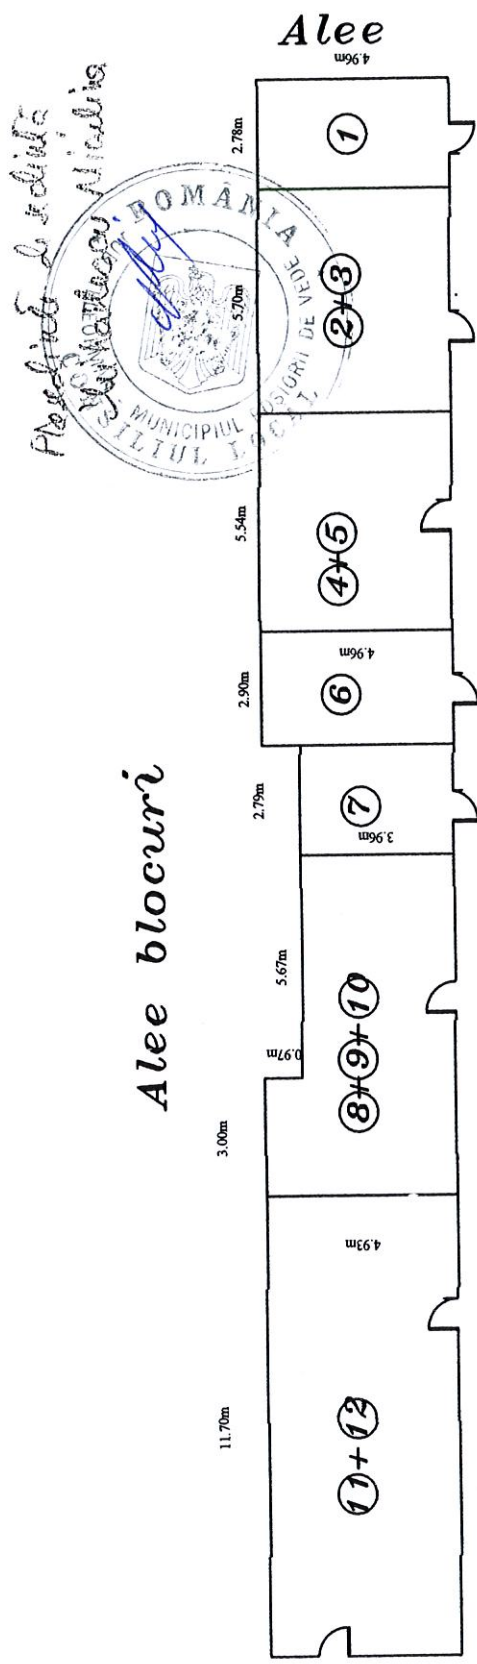

Nr.Crt	Positie	Chirias	Suprafata (m ²)
1	①	SC VCR SRL	19.78
2	② + ③	II POTCOVARU GHEORGHE ILIE	28.27
3	④ + ⑤	SC CRIALDI SRL	27.47
4	⑥	IF PIPICA GABRIELA	14.38
5	⑦	SC CRIALDI SRL	11.05
6	⑧ + ⑨ + ⑩	SC ALKADRI SRL	37.24
7	⑪ + ⑫	SC AGROLAMBERT	57.68
	TOTAL		191.12

Intocmit
Referent Spec. Supraetor
Sorin Lăunescu