

Consiliul Local al Municipiului Rosiorii de Vede

Hotarare

Privind: modificarea H.C.L. nr. 43/29.04.2011 pentru vanzarea prin licitatie publica a unui teren in suprafata de 10235 mp situat in Municipiul Rosiorii de Vede intre Obor si Raul Vedea

Consiliul Local al Municipiului Rosiorii de Vede intrunit in sedinta ordinara azi 28.11.2018

Avand in vedere:

- expunerea de motive a Primarului Municipiului Rosiorii de Vede inregistrata sub nr. 24936/21.11.2018;
 - raportul de specialitate al S.P.A.D.P.P. inregistrat sub nr. 24937/21.11.2018;
 - H.C.L. nr. 43/29.04.2011 privind vanzarea prin licitatie publica a unui teren in suprafata de 10235 mp situat in Municipiul Rosiorii de Vede intre Obor si Raul Vedea;
 - art. 36 alin. 2 lit. c din Legea nr. 215/2001 privind administratia publica locala republicata, modificata si completata;
 - raportul de avizare al comisiei de specialitate pentru administratie publica locala, apararea ordinii si linistii publice, a drepturilor cetatenilor, juridica si de disciplina din cadrul Consiliului Local;
- In temeiul art. 45 si art. 115. alin. 1, lit. b, din Legea nr. 215/2001 privind administratia publica locala republicata, modificata si completata;

Hotaraste:

Art. 1 – Se modifica **H.C.L. nr. 43/29.04.2011** in sensul inlocuirii planului de situatie anexa, cu planul de situatie anexa la prezenta care face parte integranta din hotarare.

Art. 2 Celelalte prevederi raman nemodificate.

Art. 3 - Prezenta hotarare se comunica, prin grija secretarului municipiului Rosiorii de Vede, in termenul prevazut de lege, Primarului Municipiului Rosiorii de Vede, Prefectului Judetului Teleorman, S.P.A.D.P.P. si Directiei Arhitect Sef.

Presedinte de sedinta
Ungureanu Gică



Contrasemneaza
Secretar
Cata Mioara Iulia

Rosiorii de Vede
Nr. 181 / 28.11.2018

Prezenta hotărâre a fost adoptată cu un nr. de 18 voturi „pentru”, voturi ___ - ___, „împotriva” , ___ - ___ abțineri, din totalul de 19 consilieri în funcție din care 18 prezenți.

PLAN DE SITUATIE

Scara 1: 1000


Proprietar: MUNICIPIUL ROSIORII DE VEDE

Adresa imobilului: Rosiorii de Vede, Jud. Teleorman

Anexă la H.C.L. nr. 181 / 28.11.2018

PREZENTARE SENTINȚĂ
LUNGHEA ALTE SENTINȚĂ

CONTRASECHIE AZA
SECRETAR
CITA MIORARA IULIA

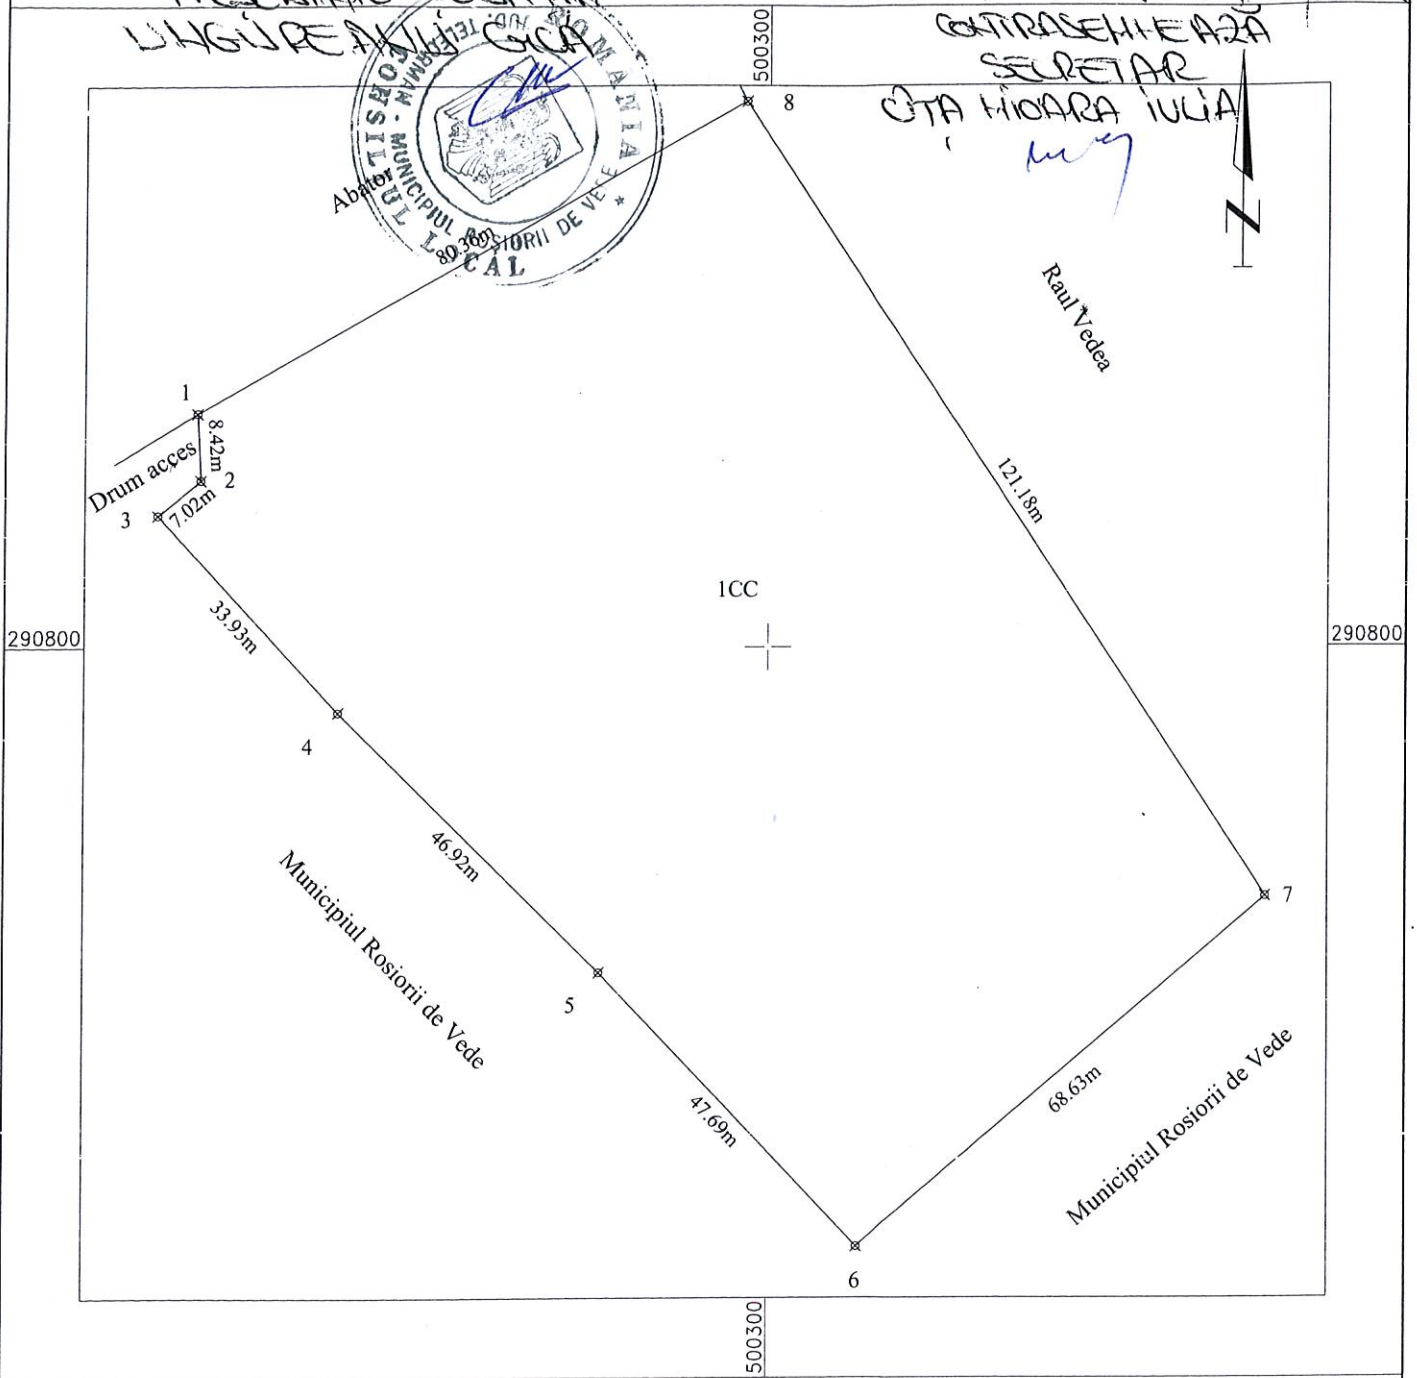

Date referitoare la teren:
Suprafata de teren S= 10235 mp

Executant,
SC TOPRO CONSULTING SRL,



Data: 28.09.2018