

CONSILIUL LOCAL AL MUNICIPIULUI  
ROȘIORII DE VEDE

HOTĂRÂRE

privind modificarea și completarea H.C.L. nr. 54 din 30 august 2012 prin care a fost aprobată închirierea prin licitație publică a locurilor de parcare pentru folosință în parcările de domiciliu din cadrul asociațiilor de proprietari din municipiul Roșiorii de Vede

Consiliul Local al municipiului Roșiorii de Vede, Județul Teleorman, întrunit în ședință ordinară, astăzi 19.02.2020, având în vedere:

- referatul de aprobare al Primarului înregistrat sub nr. 3834/19.02.2020;
  - raportul de specialitate al S.P.A.D.P.P. înregistrat sub nr. 3836/19.02.2020;
  - prevederile H.C.L. nr. 54 din 30 august 2012 privind închirierea prin licitație publică a locurilor de parcare pentru folosință în parcările de domiciliu din cadrul asociațiilor de proprietari din municipiul Roșiorii de Vede cu modificările și completările ulterioare;
  - certificatul de urbanism nr. 5/21.01.2020;
  - prevederile Ordinului Ministrului Sănătății nr. 119/2014, cu modificările și completările ulterioare;
  - prevederile H.G. nr. 955/2004 pentru aprobarea reglementărilor-cadru de aplicare a O.G. nr. 91/2002 pentru organizarea și funcționarea serviciilor publice de administrare a domeniului public și privat de interes local;
  - avizul nr. 23085/17.10.2019 emis de către Poliția Municipiului Roșiori de Vede;
  - raportul de avizare al comisiei de specialitate pentru amenajarea teritoriului și urbanism, protecție mediu și agricultură;
  - prevederile art. 1, alin.(2), art. 129, alin. (2), lit. c), alin (6), lit. b) și art. 608 alin.(1) din O.U.G. nr. 57/2019 privind Codul Administrativ;
- In temeiul dispozițiilor art. 139, alin. (3), lit. g) și art. 196, alin. 1, lit. a) privind Codul Administrativ

HOTĂRĂȘTE:

Art. 1. Se aprobă modificarea și completarea anexei 1 la H.C.L. nr. 54/30.08.2012, privind aprobarea închirierii prin licitație publică a locurilor de parcare pentru folosință în parcările de domiciliu din cadrul asociațiilor de proprietari din municipiul Roșiorii de Vede, cu o nouă poziție, după cum urmează:

Amplasament	Nr. locuri de parcare	Observații
Str. ALEEA CFR ZONA bl. 4- bl. 3 ABCD	26	Planșa nr. 36

Amplasamentele locurilor de parcare sunt identificate prin planul de situație anexa 1, care face parte integrantă din hotărâre.

Art. 2. Celelalte prevederi ale H.C.L. nr. 54/30.08.2012 rămân neschimbate.

Art. 3. Prezenta se va comunica prin grija secretarului unității administrativ teritoriale în termenul prevăzut de lege Instituției Prefectului Județului Teleorman, Primarului Municipiului Roșiorii de Vede, S.P.A.D.P.P..

PRESEDINTE DE SEDINTA

Piper Savu Cristiana Mirela



Contrasemneaza  
Secretar General  
Jr. Cița Mioara Iulia



Roșiori de Vede  
Nr. 36/19.02.2020

Prezenta hotarare a fost adoptata cu un numar de 19 voturi "pentru", — "abtineri" — "impotriva" din totalul de 19 consilieri prezenti din care 19 aflati in functie.

ANEXA LA VOL 36 / 19.02.2008

**LOCURI PARCARE**

ZONA: BLOC 4, Str. Aleea C.F.R.,  
= 11 locuri =


**LOCURI PARCARE**

ZONA: BLOC 3 ABCD, Str. Aleea C.F.R.,  
= 15 locuri =

PROFESORATE SEMINAR  
PATER-SANX CRISTINA MIRELA

**BLOC 4**

CONTRASINANGA  
SECRETAR GENERAL  
BLOCA 4  
SUA VICARIA III

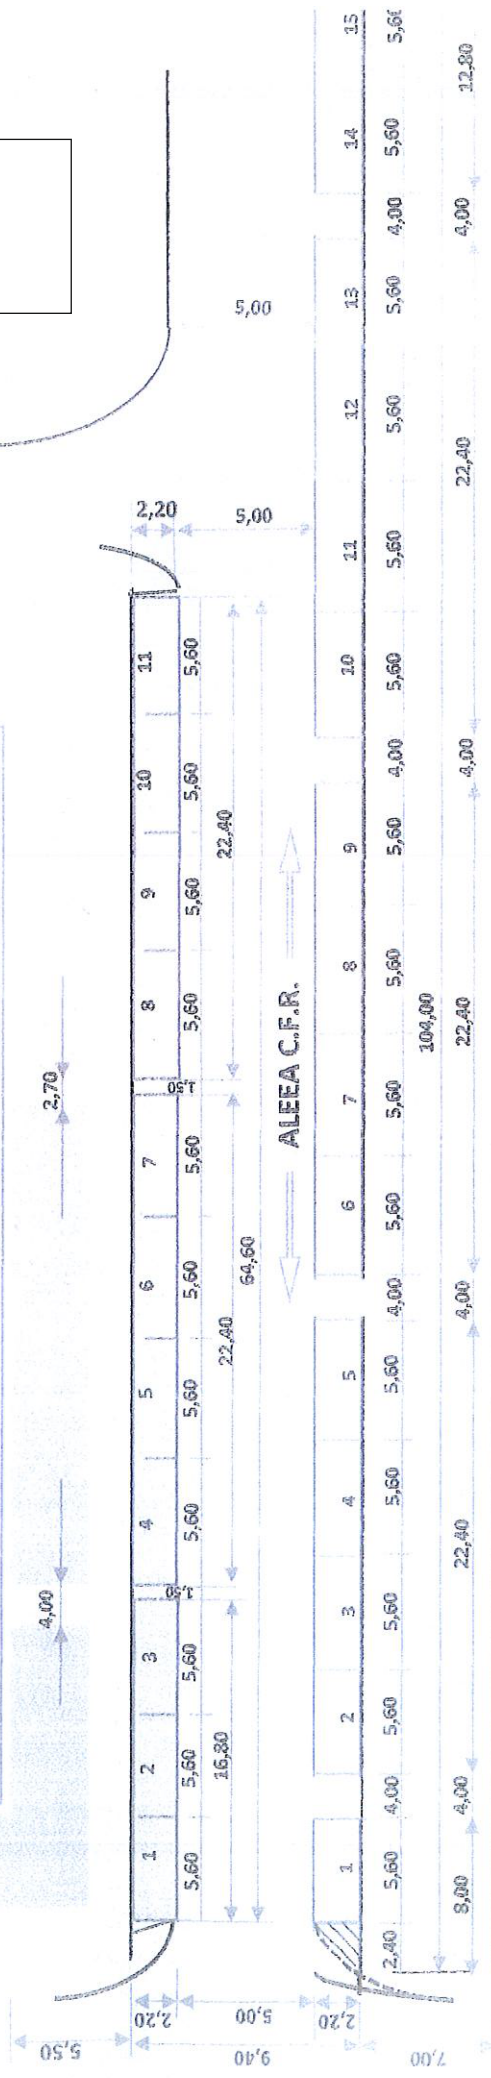

**BLOC 3 ABCD**

Intocmit:




**LOCURI PARCARE**

**ZONA: BLOC 4, Str. Aleea C.F.R.,  
= 11 locuri =**

**LOCURI PARCARE**

**ZONA: BLOC 3 ABCD, Str. Aleea C.F.R.,  
= 15 locuri =**

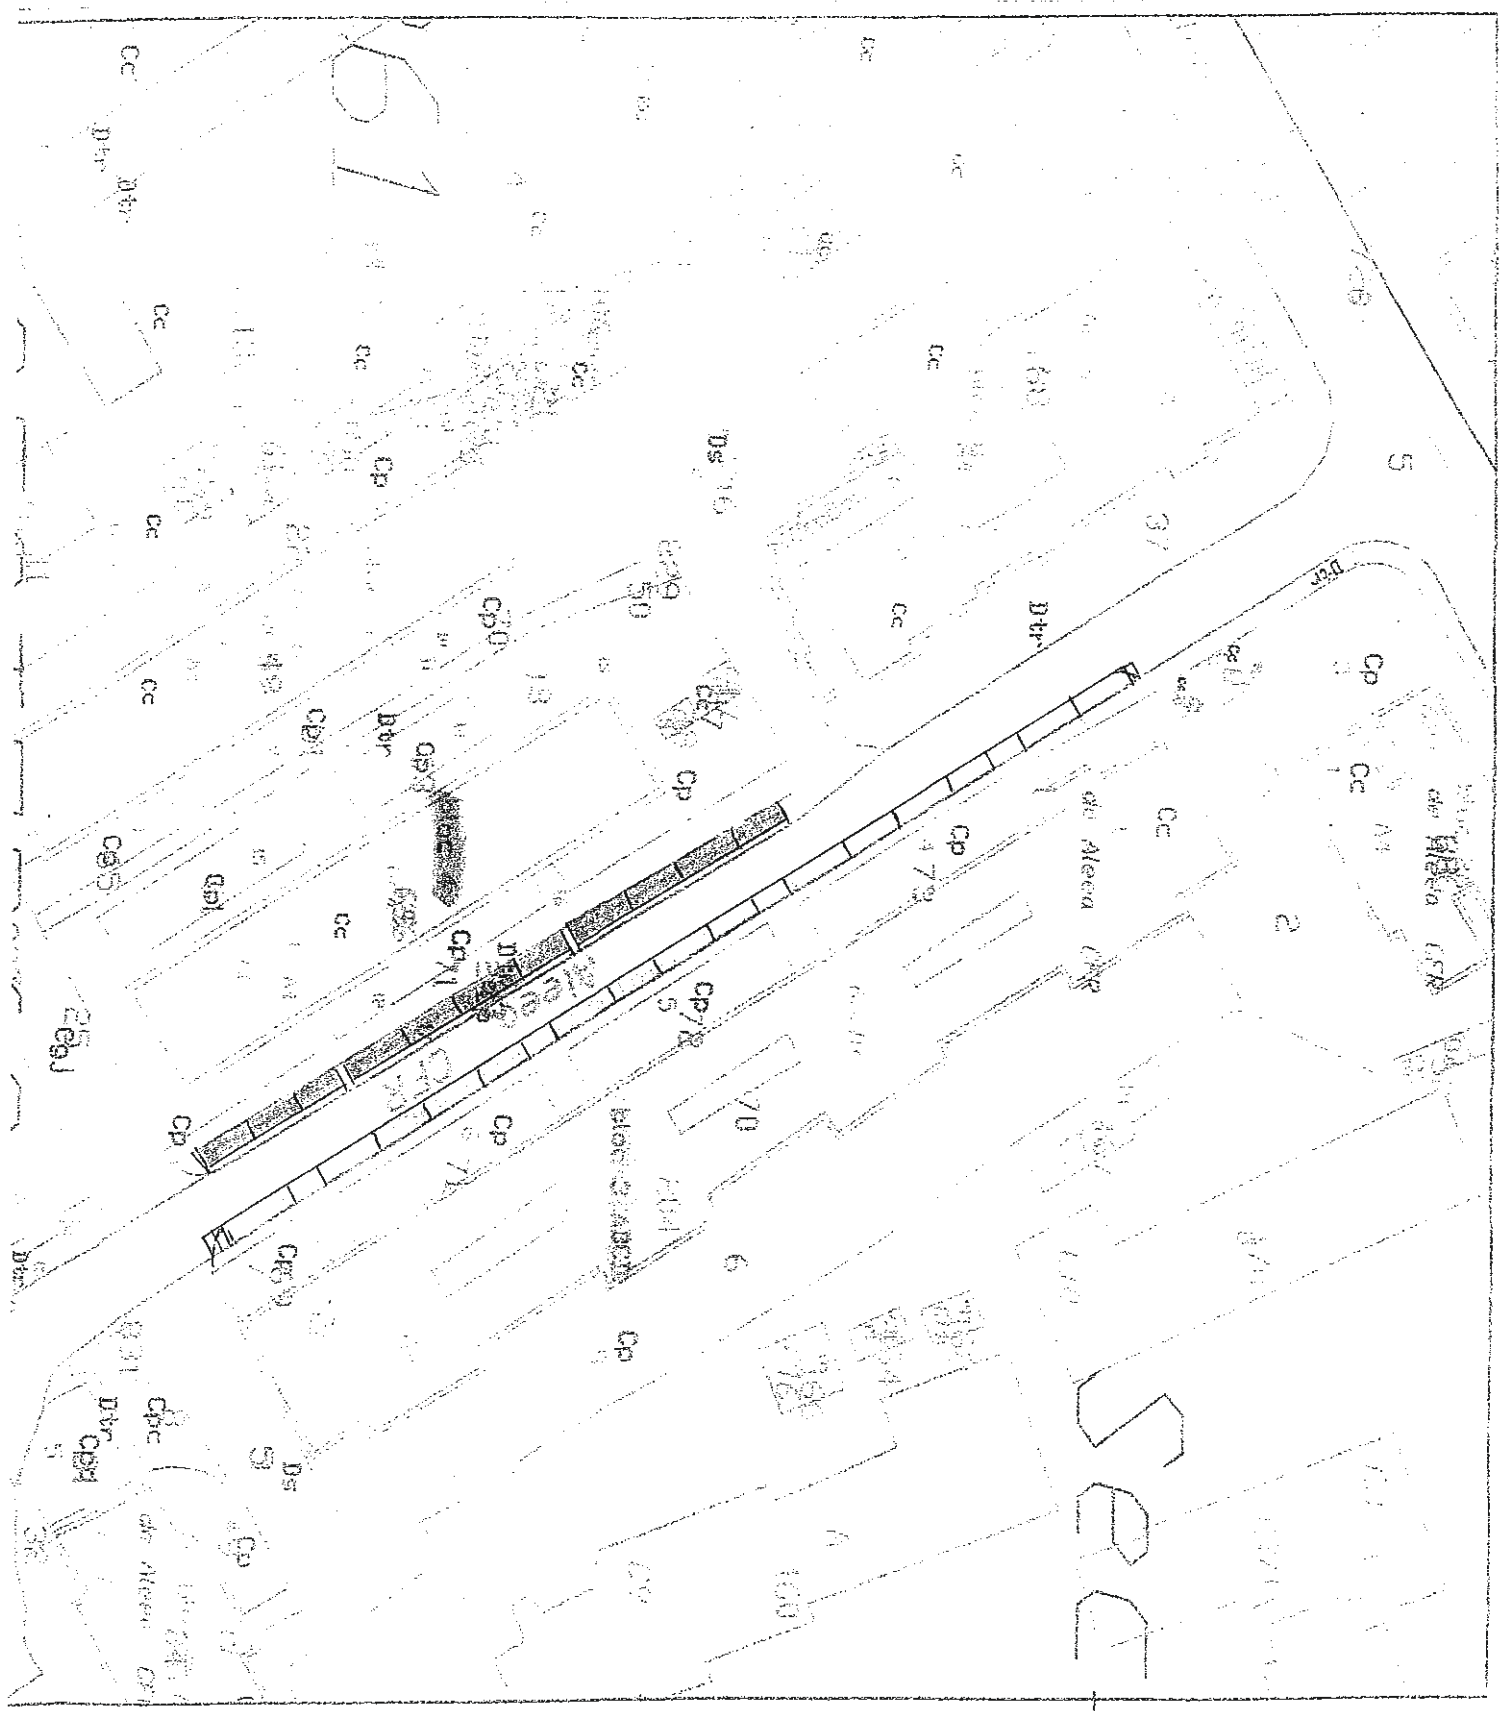

**Întocmit:**

