

CONSILIUL LOCAL AL MUNICIPIULUI
ROȘIORI DE VEDE

HOTĂRÂRE

privind: infiintarea unui punct de colectare a deseurilor voluminoase, saltele si mobila.

Consiliul Local al municipiului Roșiori de Vede, Județul Teleorman, întrunit în ședință ordinară , astăzi 30.07.2020, având în vedere:

- referatul de aprobare al Primarului înregistrat sub nr. 16214 din 23.07.2020;
- raportul de specialitate al S.P.A.D.P.P. înregistrat sub nr. 16216 din 23.07.2020;
- prevederile HCL nr. 123/2012 privind darea în folosință gratuită pe termen limitat către SC Urbis Servconstruct SA a trei imobile situate în Municipiul Roșiori de Vede, str. Republicii, nr. 31, str. Vadul Vezii, f.n. , zona Abator – fosta Pepiniera;
- prevederile H.C.L. nr. 92/20.06.2019 0.2018 privind înființarea unui punct de colectare a deșeurilor de hârtie și carton, sticlă, metal, materiale plastice, lemn, textile, ambalaje, deșeuri de baterii și acumulatori și deșeuri voluminoase, inclusiv saltele și mobilă ;
- prevederile art.59, alin.(1) din Legea nr. 211/2011 regimul deseurilor, republicata (2) cu modificarile si completarile ulterioare;
- prevederile HG nr. 942/2017 privind aprobarea Planului National de Gestionare a deseurilor, cu modificarile si completarile ulterioare;
- raportul de avizare al comisiei pentru amenajarea teritoriului și urbanism, protecție mediu și agricultură;
- prevederile art. 129, alin. (1) și alin. (2), lit. d), alin.(7), lit.i) din OUG nr. 57/2019 privind Codul Administrativ;

În temeiul prevederilor art. 136, art. 139 și art. 196 alin.1) lit.a) din O.U.G. 57/2019 privind Codul Administrativ,

HOTĂRĂȘTE:

Art. 1. Se aprobă înființarea unui punct de colectare a deșeurilor voluminoase saltele și mobilă, pe un teren în suprafață de 42 mp, aparținând domeniului privat al municipiului Roșiori de Vede, situat în str. Vadul Vezii f.n., în imediata vecinătate a stației de mixturi asfaltice, identificat prin planul de situație anexa la prezenta, care face parte integrantă din hotărâre.

Punctul de colectare va fi administrat și amenajat de către S.C. Urbis Servconstruct S.A. care va întreprinde măsurile necesare pentru autorizarea acestuia.


Art. 2. La data prezentei inceteaza aplicarea HCL nr. 92/20.06.2019.

Art. 3. Prezenta hotărâre se comunică, prin grija secretarului municipiului Roșiori de Vede, în termenul prevăzut de lege, Primarului Municipiului Roșiori de Vede, Instituției Prefectului Județului Teleorman, S.P.A.D.P.P., S.C Urbis Servconstruct S.A..

Presedinte de sedinta
Stavarache Gina



Contrasemneaza
Secretar General
Jr. Cîța Mioara Iulia

 

Roșiori de Vede

Nr. 101 din 30 iulie 2020

Prezenta hotarare a fost adoptata cu un numar de 19 voturi „pentru” - ___ voturi impotriva, ___ -
___ abtineri din totalul de 19 consilieri in functie din care 19 prezenti

PLAN DE DISTRIBUIE


SC. 1:1000

PREȘEDINTE ȘEFUL
SĂNĂȚII



ANEXA LA HCL 10/30.07.20

CONTRANUMĂ
SECRETAR GENERAL
CĂMĂRARĂ IULIA

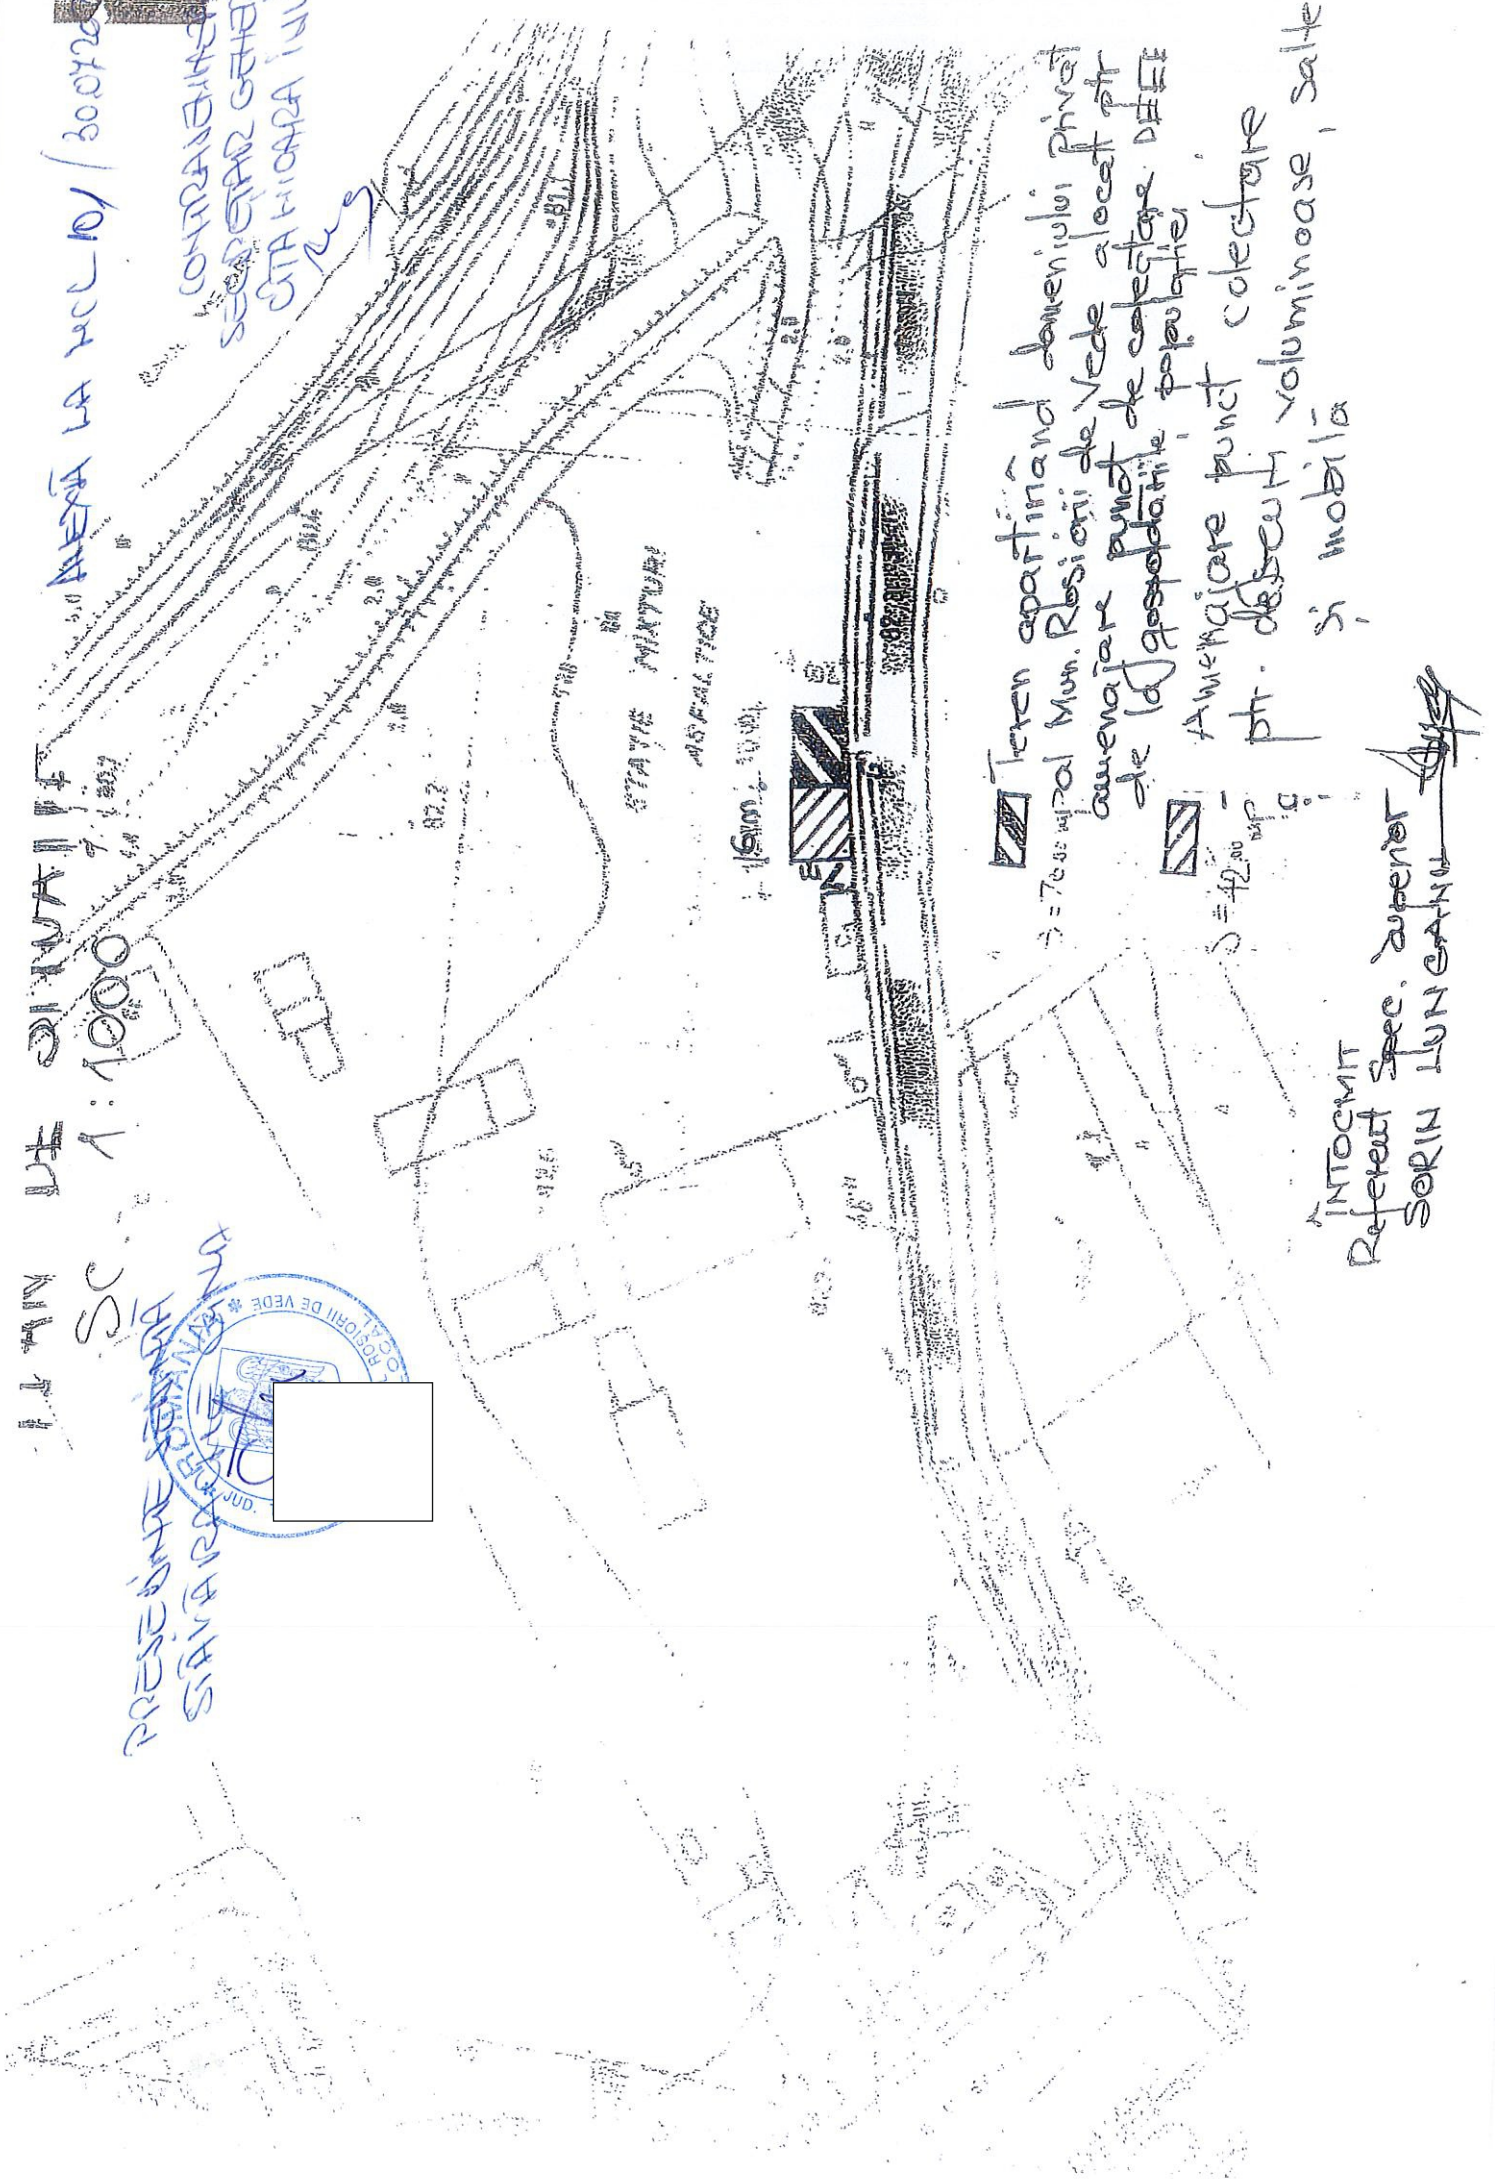

Teren aparținând domeniului privat
Mun. Rășnii de Vede alocat prin
amenajare punct de colectare DEEE
de la gospodăriile populației

Amenajare punct colectare
pt. deșeurii voluminoase, salte
și mobilă

ÎNTOCMIT
Referent Spec. Superior
SORIN IUNEGANU