

HOTĂRÂRE

privind : declararea unui teren in suprafata de 2.000 mp, situat in str. Oltului, f.n., ca aparținând domeniului privat al Municipiului Roșiori de Vede

Consiliul Local al Municipiului Roșiori de Vede, întrunit în ședința ordinară, astăzi, 21.09.2020;

Având în vedere :

-referatul de aprobare al Primarului înregistrată sub nr. 19640 din 15.09.2020;

-raportul de specialitate al S.P.A.D.P.P. înregistrat sub nr. 19642 din 15.09.2020;

- prevederile H.C.L. nr. 93 din 29.08.2003 pentru aprobarea Statului Municipiului Rosiorii de Vede;

- prevederile art. 36 din Legea 18/1991 a fondului funciar republicata:

- Decizia nr. 22 din 26 septembrie 2016 privind interpretarea dispozițiilor art. 26 din Legea fondului funciar nr. 18/1991, republicată (în forma de la data intrării în vigoare a Legii nr. 158/2010 pentru modificarea art. 26 din Legea fondului funciar nr. 18/1991);

- prevederile art. 553 alin. (1), art. 557 alin. (2), si art. 888 din Noul Cod Civil;

- prevederile art. 354, art. 355 si art. 129 alin. (2) lit. c) din O.U.G. 57/2019 privind Codul Administrativ;

- raportul de avizare al comisiei de specialitate pentru amenajarea teritoriului si urbanism, protectie mediu si agricultura din cadrul Consiliului Local;

- raportul de avizare al comisiei de specialitate pentru activitati economico – financiare din cadrul Consiliului Local;

- raportul de avizare al comisiei de specialitate pentru administratie publica locala, apararea ordinii si linistii publice, a drepturilor cetatenilor, juridica si de disciplina din cadrul Consiliului Local;

- raportul de avizare al comisiei de specialitate pentru activitati social culturale, culte, invatamant, sanatate si familie, munca si protectie sociala, protectie copii, tineret si sport;

În temeiul prevederile art. 139, alin.(1), si art. 196, (1) lit. a) din O.U.G. 57/2019 privind Codul Administrativ;

HOTĂRĂȘTE:

Art. 1. Se declară ca aparținând domeniului privat al Municipiului Roșiori de Vede, terenul situat in str. Oltului, f.n. in suprafata de 2.000 mp, identificat in planul de situatie anexa nr. 1 si planul de incadrare in zona anexa nr. 2 care fac parte integranta din prezenta.

Art. 2. Prezenta hotărâre se comunică, prin grija secretarului municipiului Roșiori de Vede , în termenul prevăzut de lege, Prefectului Județului Teleorman, Primarului Municipiului si S.P.A.D.P.P., D.I.T., Serviciul Financiar Contabil, Directia Arhitect Sef.

Presedinte de sedinta
Stăvărache Gina



Contrasemneaza
Secretar General
Jr.Cița Mioara Iulia



Roșiori de Vede
Nr. 125 din 21.09.2020


*Prezenta hotarare a fost adoptata cu un numar de 19 voturi "pentru" _____ "abtineri"
_____ "impotriva" din totalul de 19 consileiri in functie din care 19 prezenti*

PRESENTE JENINA
STAVARACHE **PLAN DE SITUATIE**

Scara 1: 1000


Anexa nr 1 la H.C.L. 25 / 21.09.2020

Proprietar:
Municipiul Rosiorii de Vede

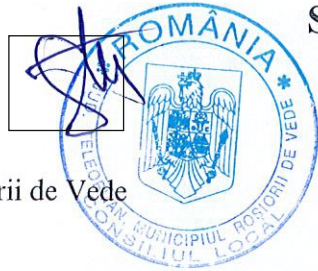

Adresa imobilului: Str. Oltului, f.n.
Mun. ROSIORII DE VEDE
Jud. Teleorman


CONTRASEMNEAZĂ
SECRETAR GENERAL
COTA MIHAIANA IULIA

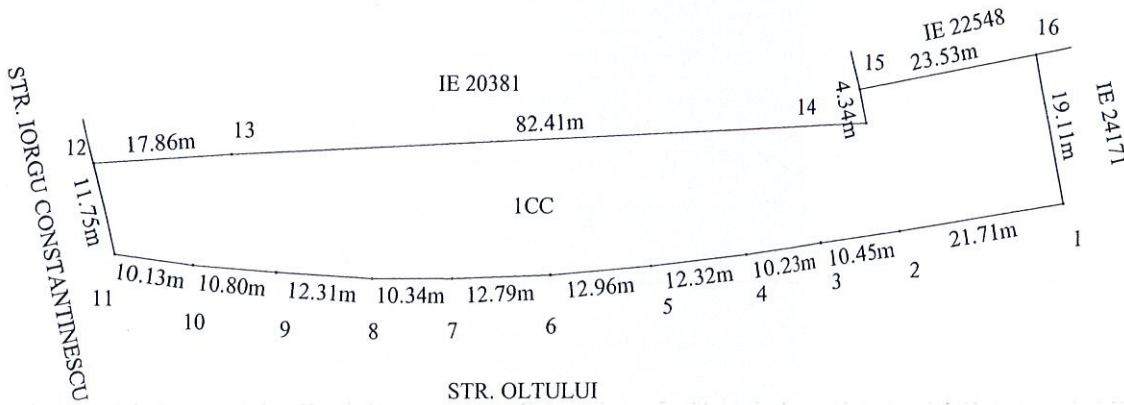

Date referitoare la teren:

Suprafata totala teren ICC- S= 2000 mp

Executant,
SC TOPRO CONSULTING SRL

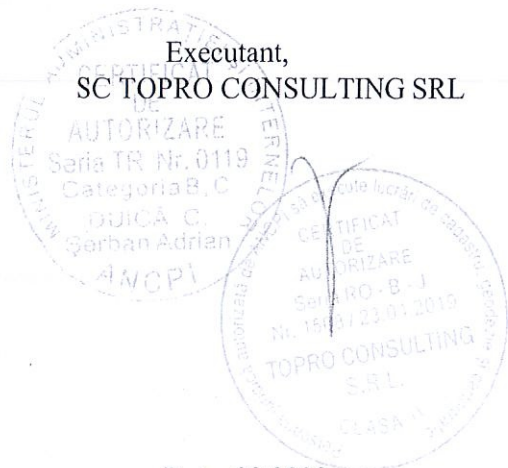

Data: 09.2020

PLAN INCADRARE IN ZONA


Sc. 1:2000

CONTRINUTUL DE
SOLICITARE
DE PLAN INCADRARE

nr. 2 la HCL. 125 / 2.09.2020



Sector 67

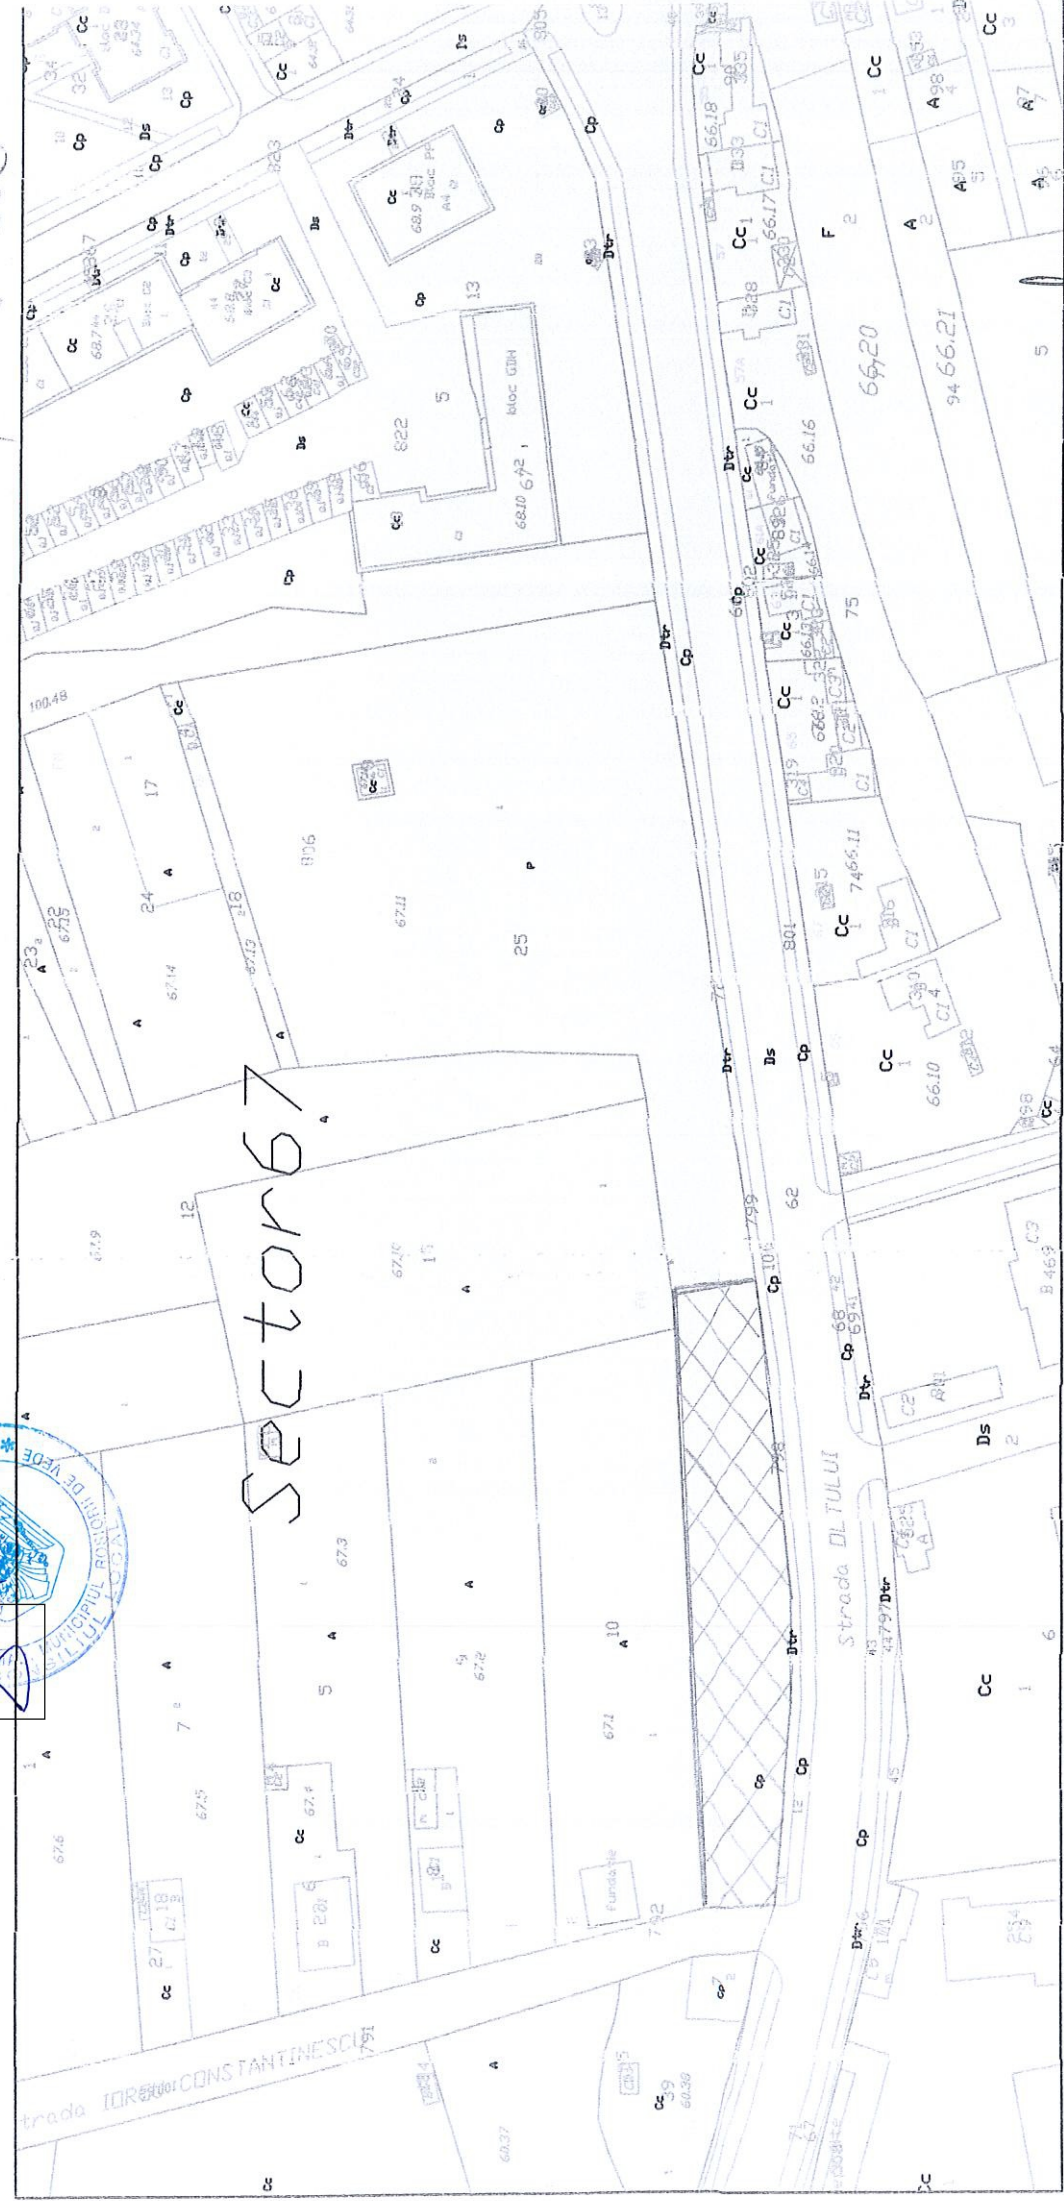

St = 2.000 mp.

INTOCMIT
DE PLAN INCADRARE