

CONSILIUL LOCAL AL MUNICIPIULUI
ROȘIORII DE VEDE

HOTĂRÂRE

privind: modificarea H.C.L. nr. 28/29.03.2012 referitoare la construirea unei capele pentru servicii religioase pe str. Carpati nr. 33 in curtea Spitalului Municipal 'Caritas'.

Consiliul Local al Municipiului Roșiorii de Vede intrunit in sedinta ordinara azi 26.03.2020;

Având în vedere:

- referatul de aprobare al Primarului Municipiului Rosiorii de Vede inregistrata sub nr. 6730 din 17.03.2020;

- raportul de specialitate al S.P.A.D.P.P. inregistrat sub nr. 6732 din 17.03.2020;

- adresa Spitalului Municipal "Caritas" inregistrata sub nr. 4176/24.02.2020;

- prevederile H.C.L. nr. 28.03.2012 referitoare la construirea unei capele pentru servicii religioase pe str. Carpati nr. 33 in curtea Spitalului Municipal 'Caritas'

- prevederile Legii nr. 24/2000 privind normele de tehnică legislativă pentru elaborarea actelor normative, republicata;

- prevederile art. 129, alin. (2), lit c) si art. 608, alin. (1) din OUG 57/2019 privind condul administrative;

- raportul de avizare al comisiei de specialitate pentru administratie publica locala, apararea ordinii si linistii publice, a drepturilor cetatenilor, juridica si de disciplina din cadrul Consiliului Local;

În temeiul art. 139, alin.(1) si art. 196 alin.(1) lit. a) din O.U.G. 57/2019 privind Codul administrativ;

HOTĂRĂȘTE :

Art. I Se modifica art. 1 din H.C.L. nr. 28//29.03.2012 privind construirea unei capele pentru servicii religioase pe str. Carpati nr. 33 in curtea Spitalului Municipal 'Caritas' si va avea urmatorul cuprins:

"Art. 2 Se aproba construirea unei capele pentru servicii religioase pe str. Carpatii nr. 33, in curtea Spitalului Municipal Caritas pe un teren in suprafata de 60 mp.

Terenul face parte din domeniul public al municipiului si este identificat in planul de situatie anexa la prezenta."

Art. II Se modifica anexa la H.C.L. nr. 28/29.03.2012 in sensul inlocuirii cu anexa la prezenta.

Art. III Restul prevederilor din H.C.L. nr. 28/29.03.2012 raman nemodificate.

Art. IV Prezenta hotarare se comunica, prin grija secretarului Municipiului Rosiorii de Vede, in termenul prevazut de lege, Primarului Municipiului Rosiorii de Vede, Prefectului Judetului Teleorman, S.P.A.D.P.P., Directiei Arhitect Sef, Serviciul Finaciar Contabil si Directiei Impozite si Taxe.

Presedinte de sedinta
Piper Savu Cristiana Mirela



Contrasemneaza
Secretar General
Jr.Cița Mioara Iulia



Roșiorii de Vede
Nr.46 din 26.03. 2020

Prezenta hotarare a fost adoptata cu un nr. de 19 voturi „pentru” - - - - - ”impotriva” - - - - - „abtinere” din totalul de 19 consilieri in functie din care 19 prezenti.

PRESENARE PLANUL
PENTRU SAU CONSTRUCIA ARIEII

PLANUL LA HCL 16 / 26.03.2020

PLAN DE SITUATIE
Scara 1:1000
Spitalul "Caritas"
Str. Carpati, nr. 33
Mun. Rosiorii de Vede, Jud. Teleorman

CONSTRUCIA
SUCESAR GENERAL
SUA HIORA IULIA




Str. Sergent Izbiccanu

Str. Carpati

Str. Carpati

Mun. Rosiorii de Vede

Mun. Rosiorii de Vede

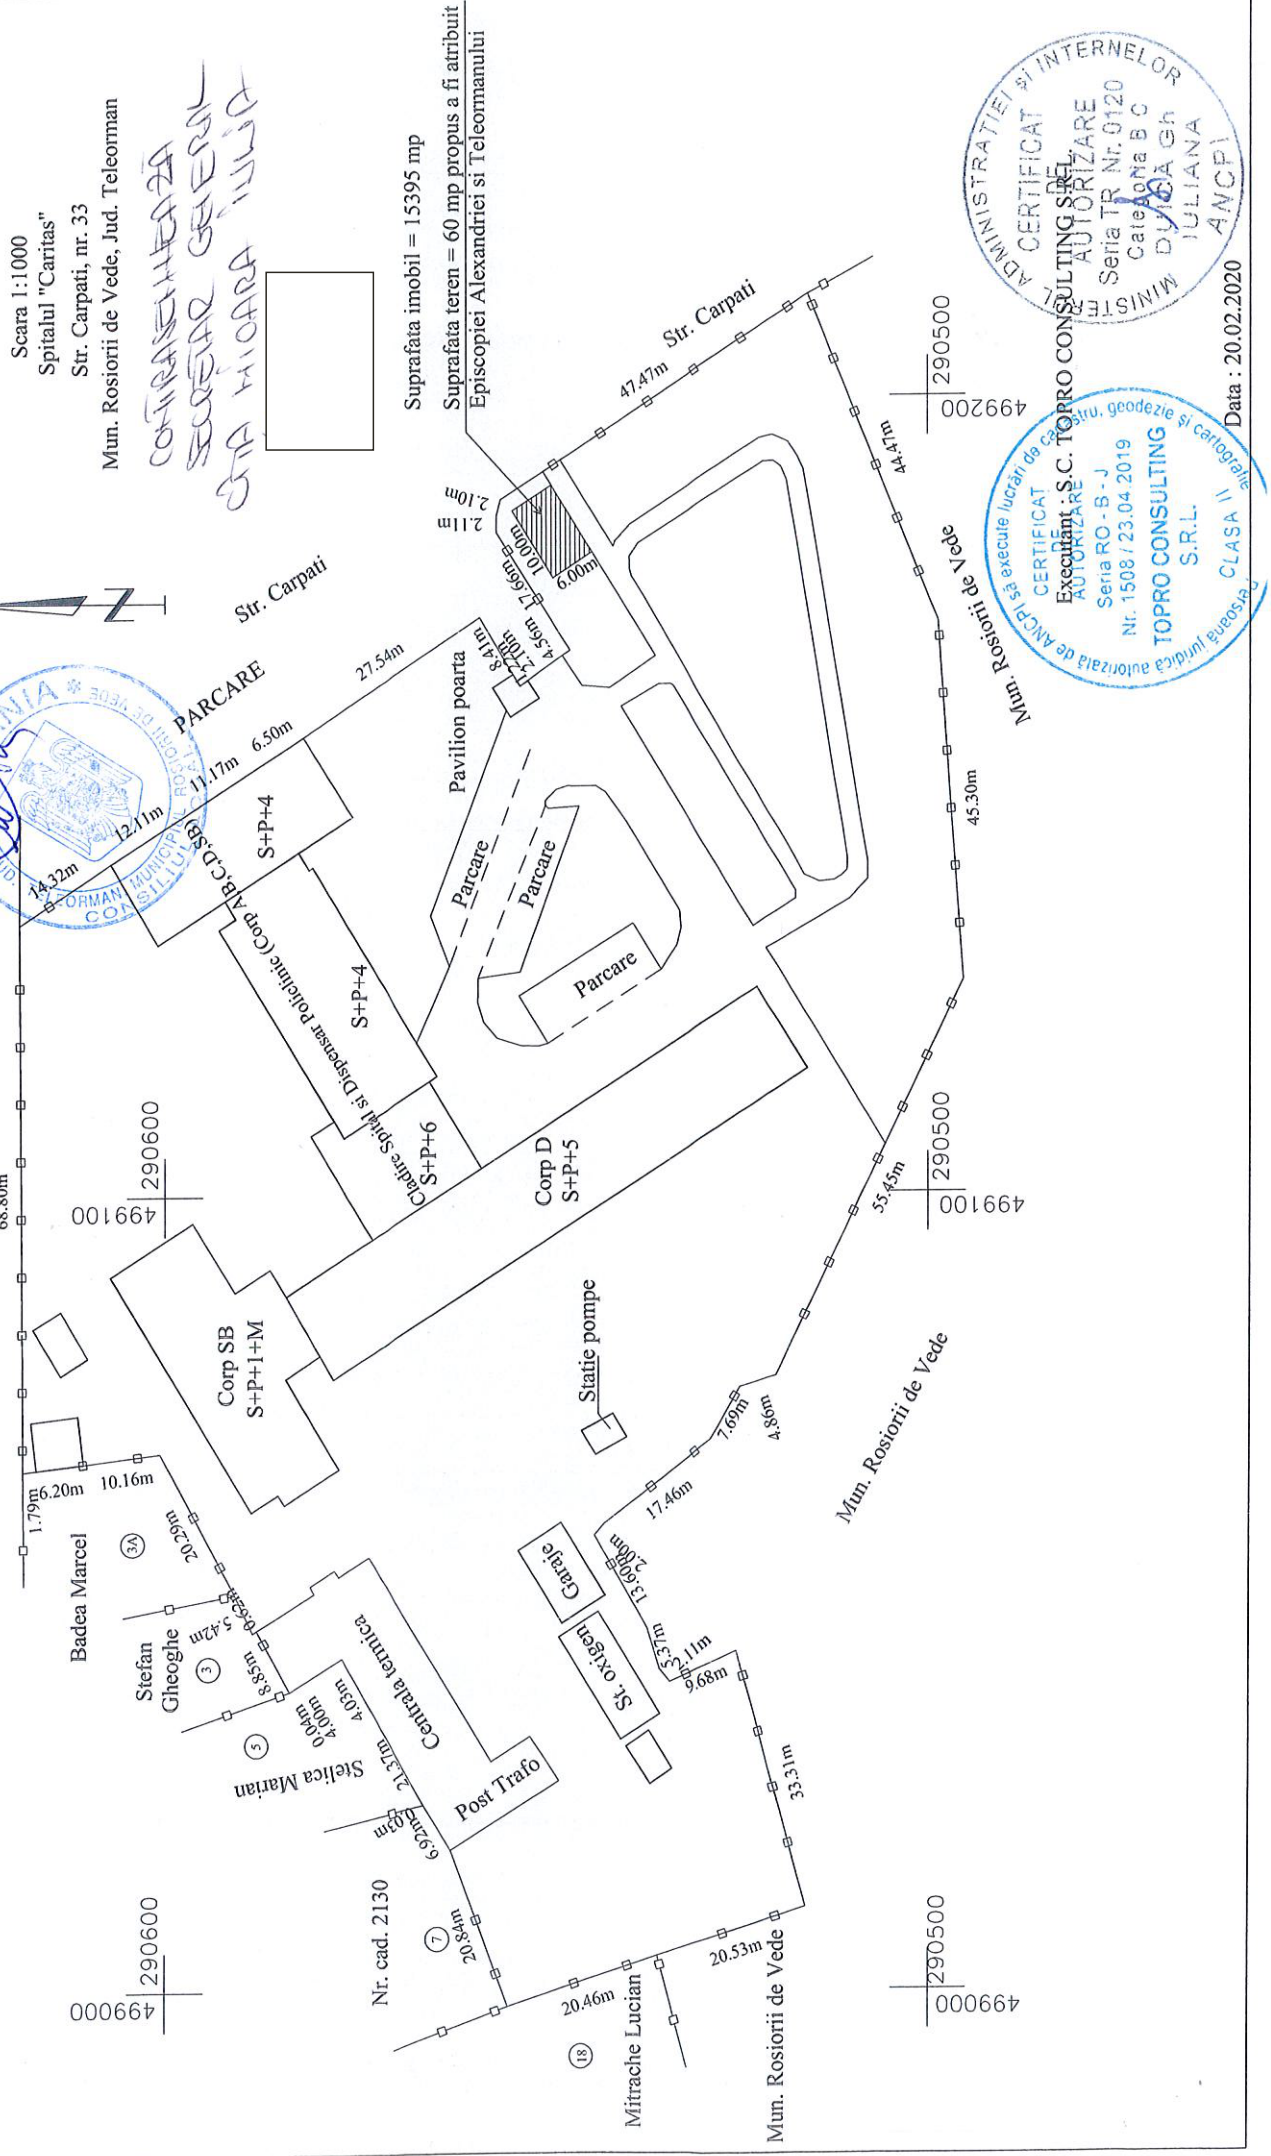

Suprafata imobil = 15395 mp

Suprafata teren = 60 mp propus a fi atribuit
Episcopiei Alexandriei si Teleormanului



Data : 20.02.2020