


PLAN DE AMPLASAMENT SI DELIMITARE AL IMOBILULUI
SCARA 1:500

Nr.cadastral	Suprafata masurata a imobilului(mp)	Adresa Imobilului
	29365	Municipiul Rosiori de Vede, str. Carpati, F.N., Parc Mihail C. Manciulescu, jud. Teleorman.
Cartea Funciara nr.		Unitatea Administrativ Teritoriala (UAT)
		Rosiori de Vede

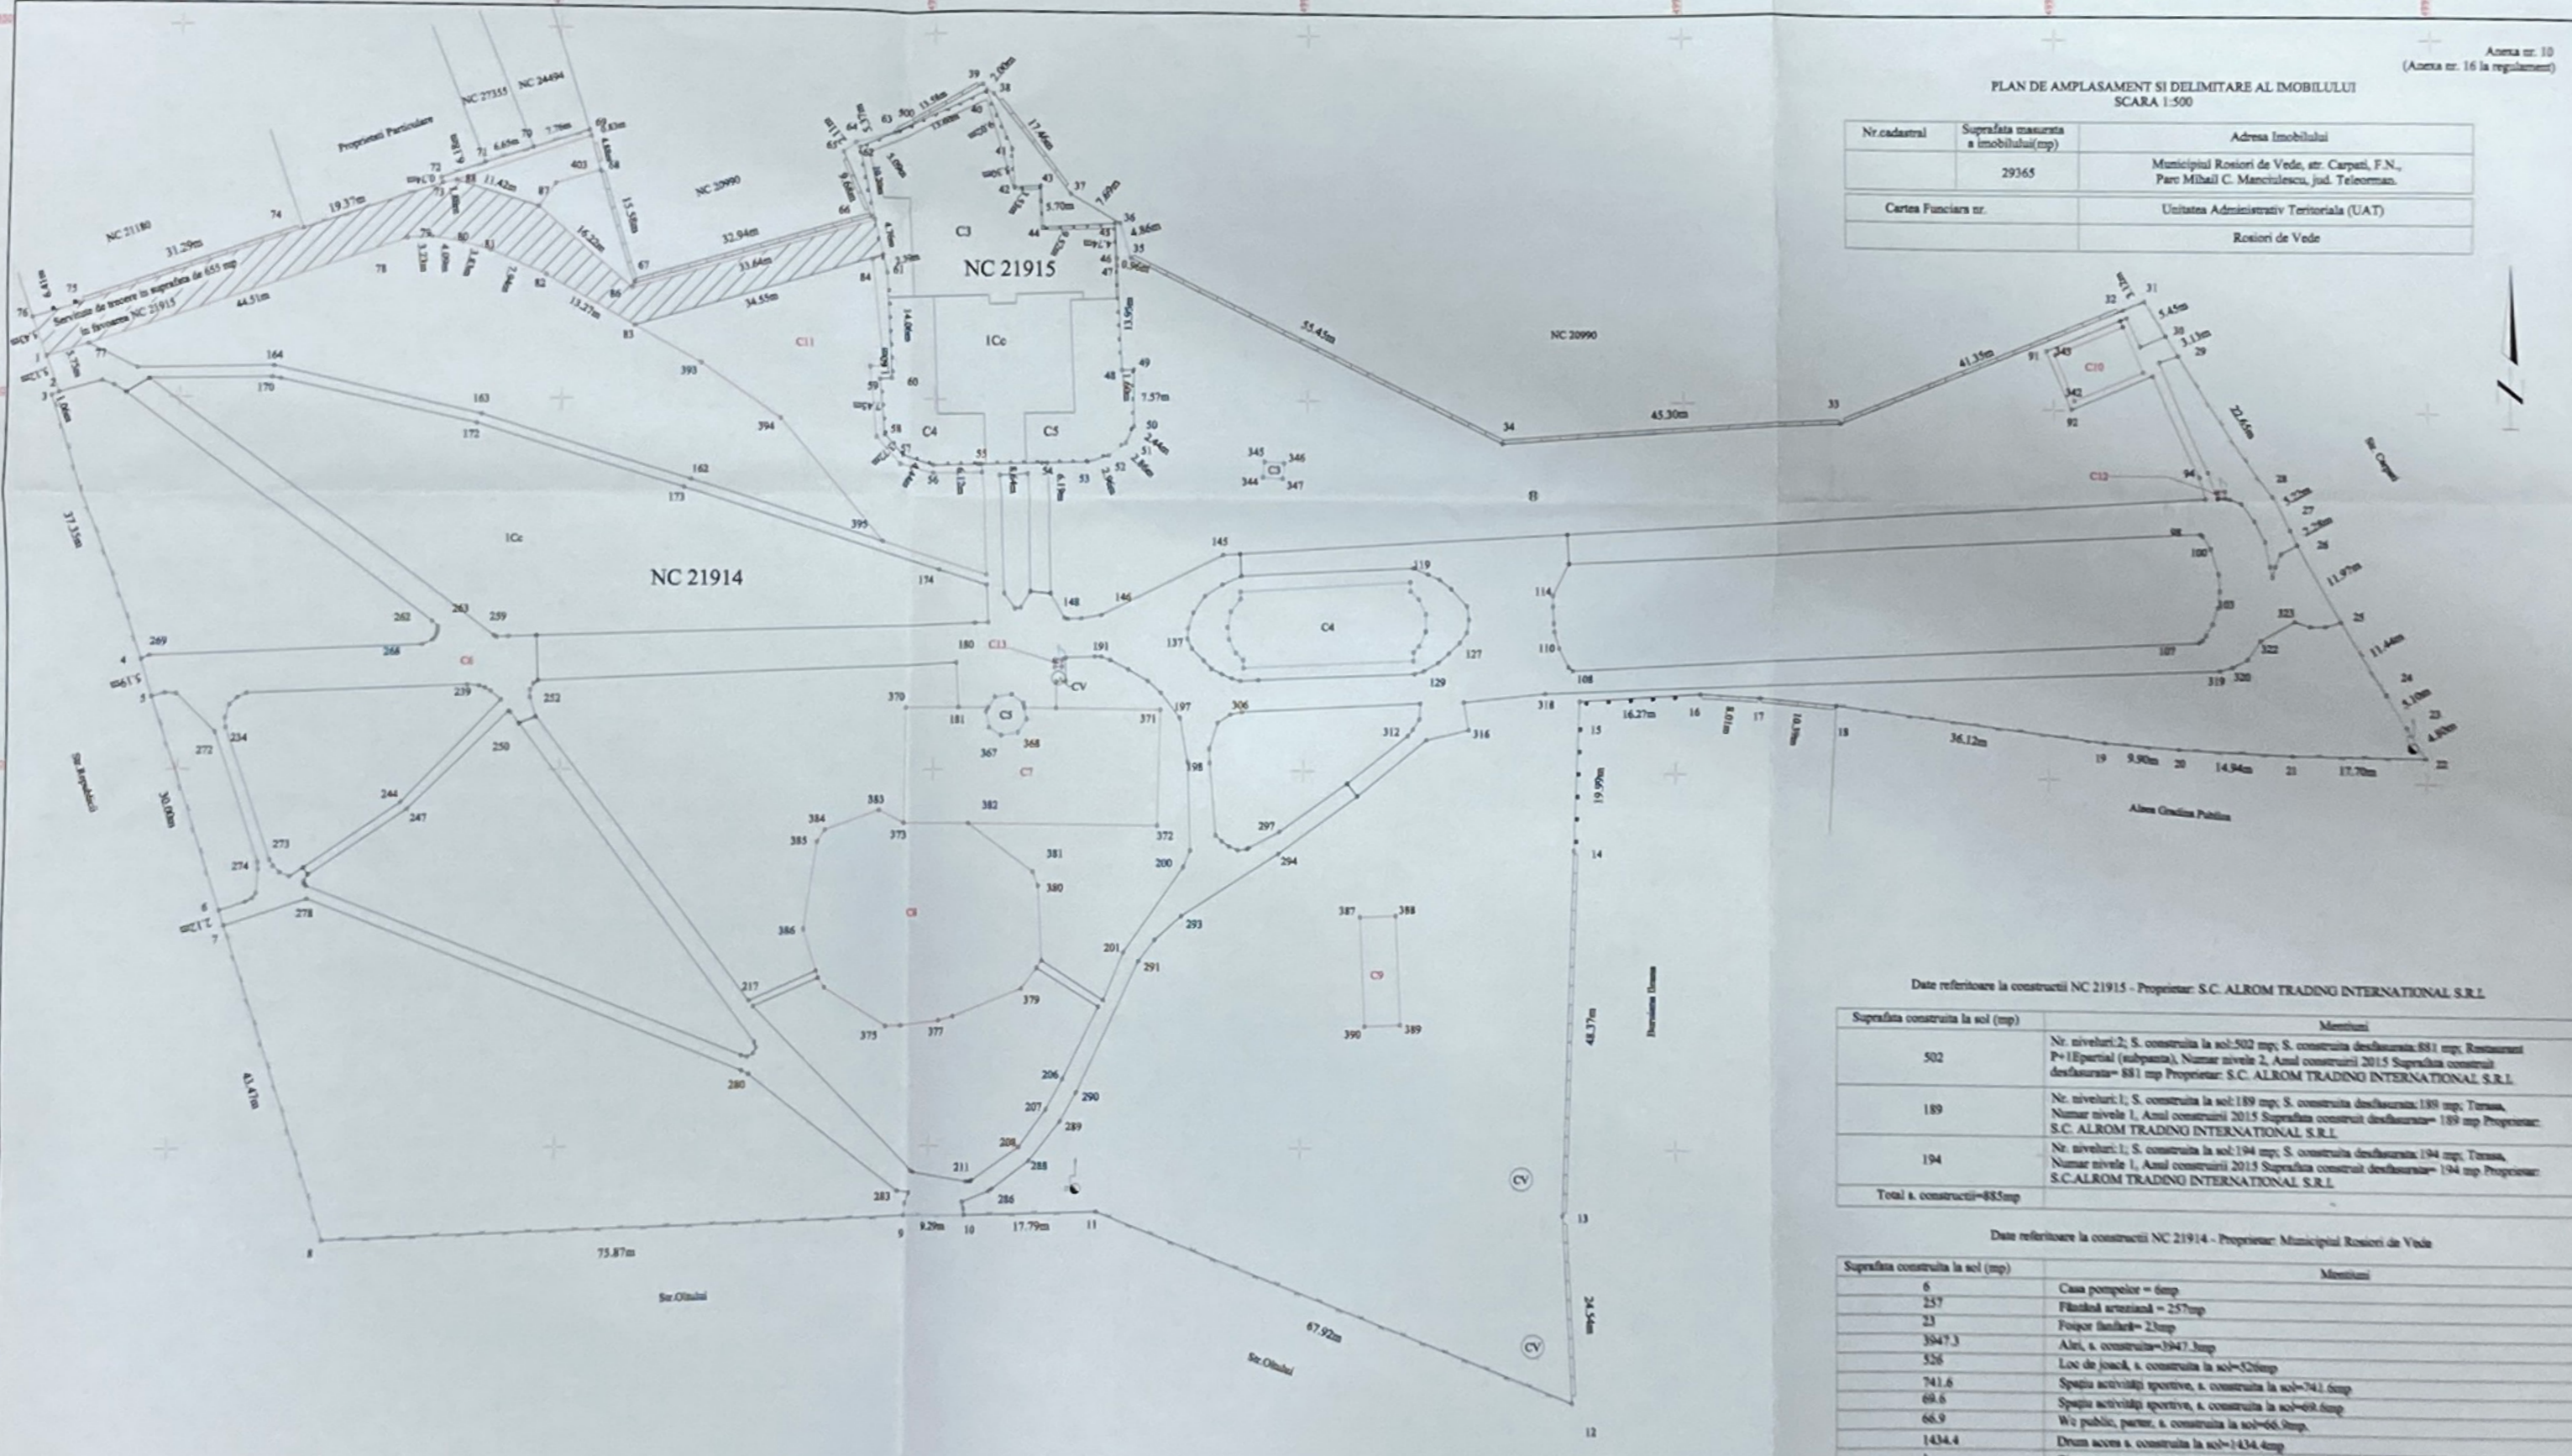

Date referitoare la constructii NC 21915 - Proprietar: S.C. ALROM TRADING INTERNATIONAL S.R.L


Suprafata construita la sol (mp)	Mentii
502	Nr. niveluri:2; S. construita la sol=502 mp; S. construita desfasurata= 881 mp; Restaurant P+1Eparial (subpaza), Numar nivel 2, Anul constructiilor 2015 Suprafata construita desfasurata= 881 mp Proprietar: S.C. ALROM TRADING INTERNATIONAL S.R.L
189	Nr. niveluri:1; S. construita la sol=189 mp; S. construita desfasurata= 189 mp; Terasa, Numar nivel 1, Anul constructiilor 2015 Suprafata construita desfasurata= 189 mp Proprietar: S.C. ALROM TRADING INTERNATIONAL S.R.L
194	Nr. niveluri:1; S. construita la sol=194 mp; S. construita desfasurata= 194 mp; Terasa, Numar nivel 1, Anul constructiilor 2015 Suprafata construita desfasurata= 194 mp Proprietar: S.C. ALROM TRADING INTERNATIONAL S.R.L
Total a constructii=885mp	

Date referitoare la constructii NC 21914 - Proprietar: Municipiul Rosiori de Vede

Suprafata construita la sol (mp)	Mentii
6	Casa pompoze = 6mp
257	Fabrilă arzenală = 257mp
23	Foisor fanfară= 23mp
3547.3	Alai, a. construita=1947.3mp
526	Loc de joacă, a. construita la sol=526mp
741.6	Spațiu activități sportive, a. construita la sol=741.6mp
69.6	Spațiu activități sportive, a. construita la sol=69.6mp
66.9	Wc public, puzet, a. construita la sol=66.9mp
1434.4	Drum acces a. construita la sol=1434.4mp
1	Cișmea, a. construita la sol=1mp
1	Cișmea, a. construita la sol=1mp
Total a constructii=7073.8mp	
Suprafata spatia verde=26975.2mp	

Legenda:

- suprafata totala aferenta PARC Mihail C. Manciulescu este de 29365mp. Aceasta se compune din:
 - suprafata de 1316mp, aferenta NC 21915(proprietar teren Municipiul Rosiori de Vede, proprietar constructii SC ALROM TRADING INTERNATIONAL SRL, in calitate de concesionar al terenului) si
 - 28049mp, aferenta NC 21914(proprietar teren si constructii Municipiul Rosiori de Vede). Din suprafata totala este constituita Servitute de trecere in suprafata de 655mp, in favoarea NC 21915(reprezentata prin hașuri), conform mentiuni din carte funciara.

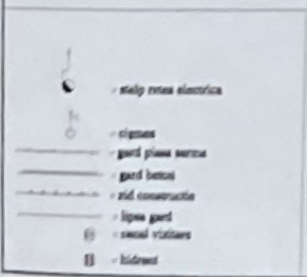

Executant S.C. PROCAD S.R.L.
Strada RO-26-J.N. 2002/13.06.2024
Căpitan Ovidiu George
Scria RO-26-J.N. 0023/23.11.2010
Certificat de autorizare a proiectantului în teren, precum și alocarea documentației cadastrale și a responsabilității acestuia cu respectarea legii.
Semnatura și ștampila
Data 10.10.2024