

CONSILIUL LOCAL AL MUNICIPIULUI
ROSIORI DE VEDE

HOTARARE

privind : reglementarea traficului rutier pe strada Carpati si strada Republicii, tronsonul cuprins intre intersectia strazilor Sg.I.Izbiceanu si 1Decembrie pana la intrarea in Complexul Comercial (LIDL, JISK, KYK) in sensul de mers dinspre intersectia cu strazile Sg.I.Izbiceanu si 1 Decembrie spre Complexul Comercial , respectiv pe tronsonul cuprins intre intersectia strazii Aleea Parc Nord si pana la intersectia cu strada Sg.I.Izbiceanu in sensul de mers dinspre intersectia cu strada Aleea Parc Nord spre intersectia cu strada Sg.I.Izbiceanu.

Consiliul Local al municipiului Rosiori de Vede, Judetul Teleorman, intrunit in sedinta ordinara, astazi 28.07.2022 , avand in vedere :

- referatul de aprobare ale Primarului inregistrat sub nr. 13913 din 20.07.2022,
- raportul de specialitate al S.P.A.D.P.P.inregistrat sub nr. 13915 din 20.07.2022,
- raportul de avizare al comisiei pentru administratie publica locala, apararea ordinii si linistii publice , a drepturilor cetatenilor, juridica si de disciplina din cadrul Consiliului Local ;
- prevederile art.1, art. 128, din O.U.G. nr.195 / 2002 privind circulatia pe drumurile publice, republicata , cu modificarile si completarile ulterioare ;
- prevederile Ordinului Ministrului Sanatatii nr. 119 / 2014, cu modificarile si completarile ulterioare ;
- prevederile art.129, alin (2), lit. d, alin (7) lit.m ,alin (14) din O.U.G.nr.57 / 2019 privind Codul Administrativ ;
- avizul de principiu nr. 206179 / 20.06..2022, emis de catre Politia Municipiului Rosiori de Vede ;

In temeiul dispozitiilor art. 139, alin (1), si art.196, alin 1 , lit. a) din O.U.G. nr. 57 / 2019 privind Codul Administrativ ,

HOTARASTE:

Art.1.Se reglementeaza traficul rutier pe strazile Carpati si Republicii, tronsonul cuprins intre intersectia cu strazile Sg.I.Izbiceanu si 1Decembrie si pana la intrarea in Complexul Comercial (LIDL, JISK, KYK), respectiv tronsonul cuprins intre intersectia cu strada Aleea Parc Nord si pana la intersectia cu strada Sg.I.Izbiceanu, in sensul de mers dinspre intersectia cu strada Aleea Parc Nord spre intersectia cu strada Sg.I.Izbiceanu, conform schitelor anexa ce fac parte integranta din prezenta.


Art.2.In aceasta zona , indicatoarele de circulatie „ Sens unic „ si „Accesul interzis „, se vor monta conform prezentarii in schitele anexa, precizata la art.1.

Art.3.Prezenta se va comunica prin grija secretarului unitatii administrative teritoriale in termenul prevazut de lege Institutiei Prefectului Judetului Teleorman, Primarului Municipiului Rosiori de Vede, S.P.A.D.P.P.

PRESEDINTE DE SEDINTA

Scarlat Sorin Florin

Rosiori de Vede
Nr. 97 din 28.07.2022

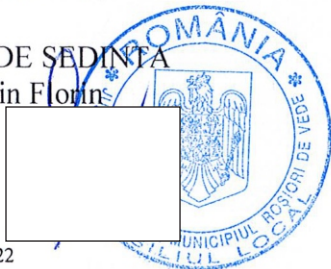

Contrasemneaza pt.legalitate
Secretar General
Jr.Cita Mioara Iulia




Prezenta hotarare a fost adoptata cu un numar de 19 voturi „pentru „ - „impotriva „ -abtineri „, din totalul de 19 consilieri in functie din care 19 prezenti.


Anexa nr. 1 la HCL nr. 97/28.07.2022

Președinte de sedință
Scațel Florin

Contrasemnat pt. legalitate
Secretar general
Căta Mișca Iulia

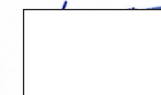

PLAN ÎNCADRARE ÎN ZONĂ
Str. CARPAȚI + Str. REPUBLICII,
Inters. cu Str. Sănătății – Inters. cu Str. Sergent Ilie Izbiceanu

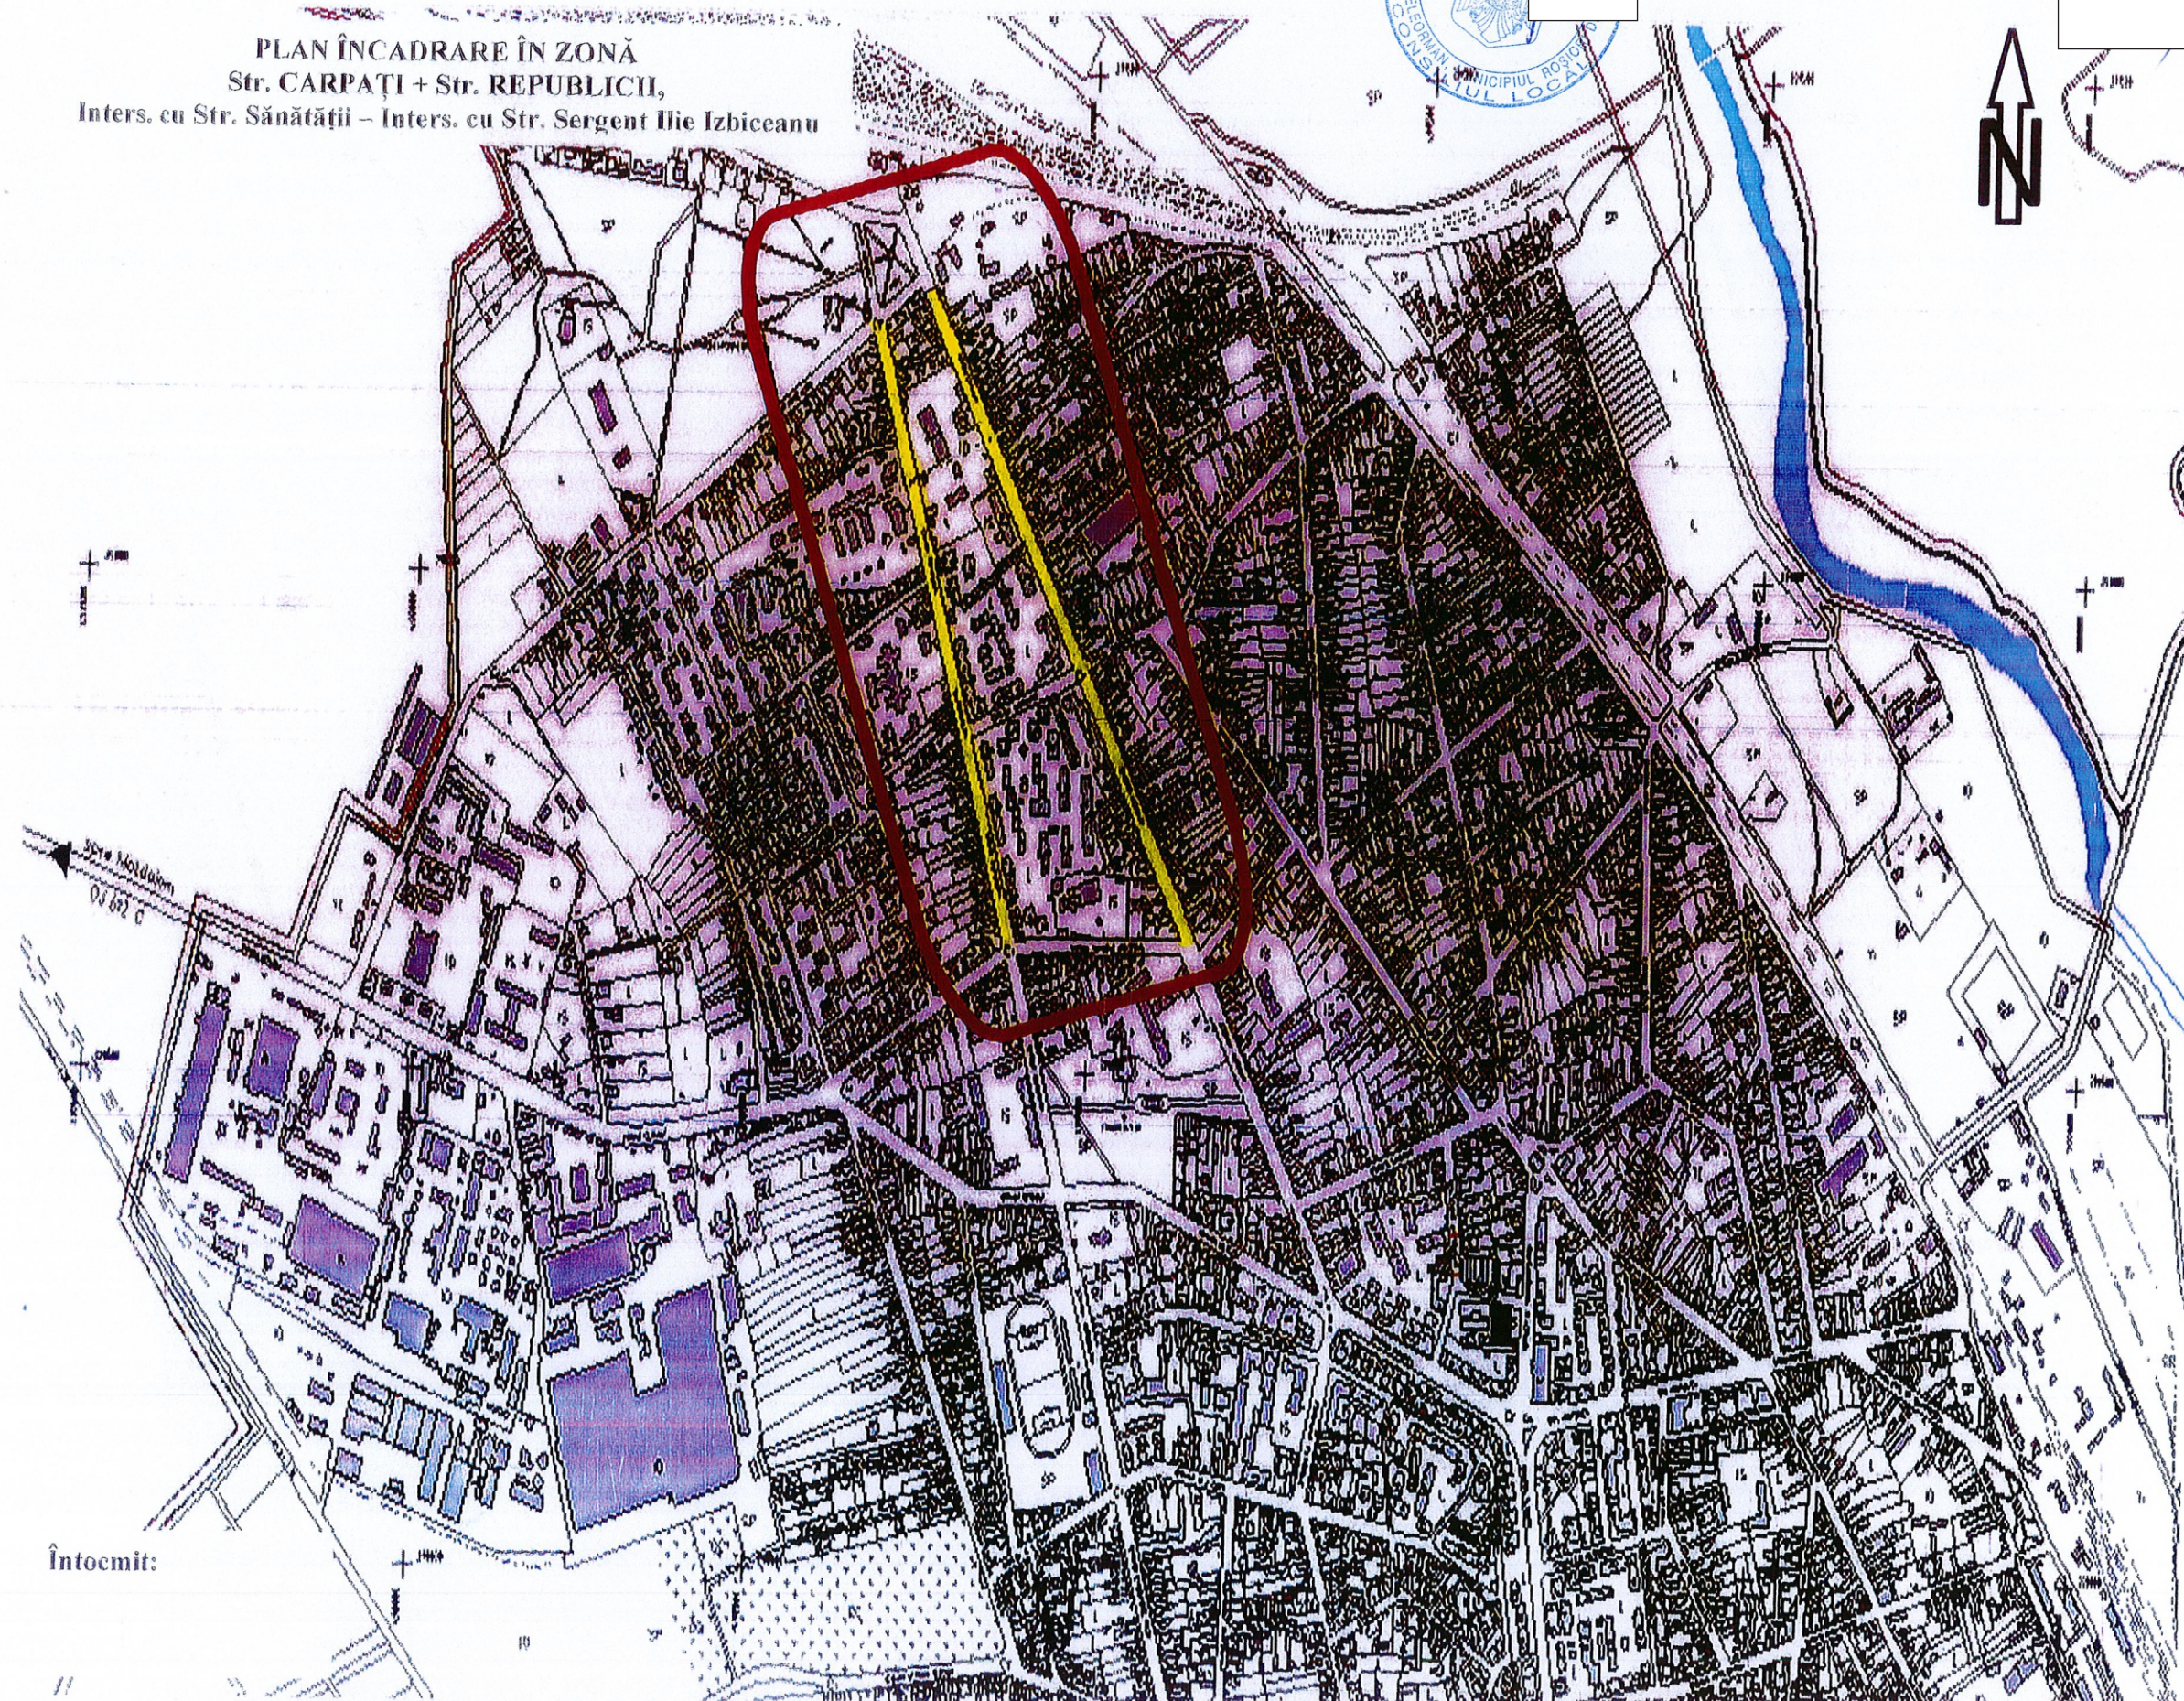


Întocmit:

Anexa nr. 2 la HCL nr. 97/28.07.2022

Președinte de ședință
Scrie: Șeriu Florin

Contrasemnare pti. legalitate
Secretar general
Cota Mișușu Iulia

PLAN DETALIIL NR. I - AMENAJARE SENS UNIC,
Str. CARPAȚI + Str. REPUBLICII,
Inters. cu Str. Sănătății - Inters. cu Alea Parc Nord

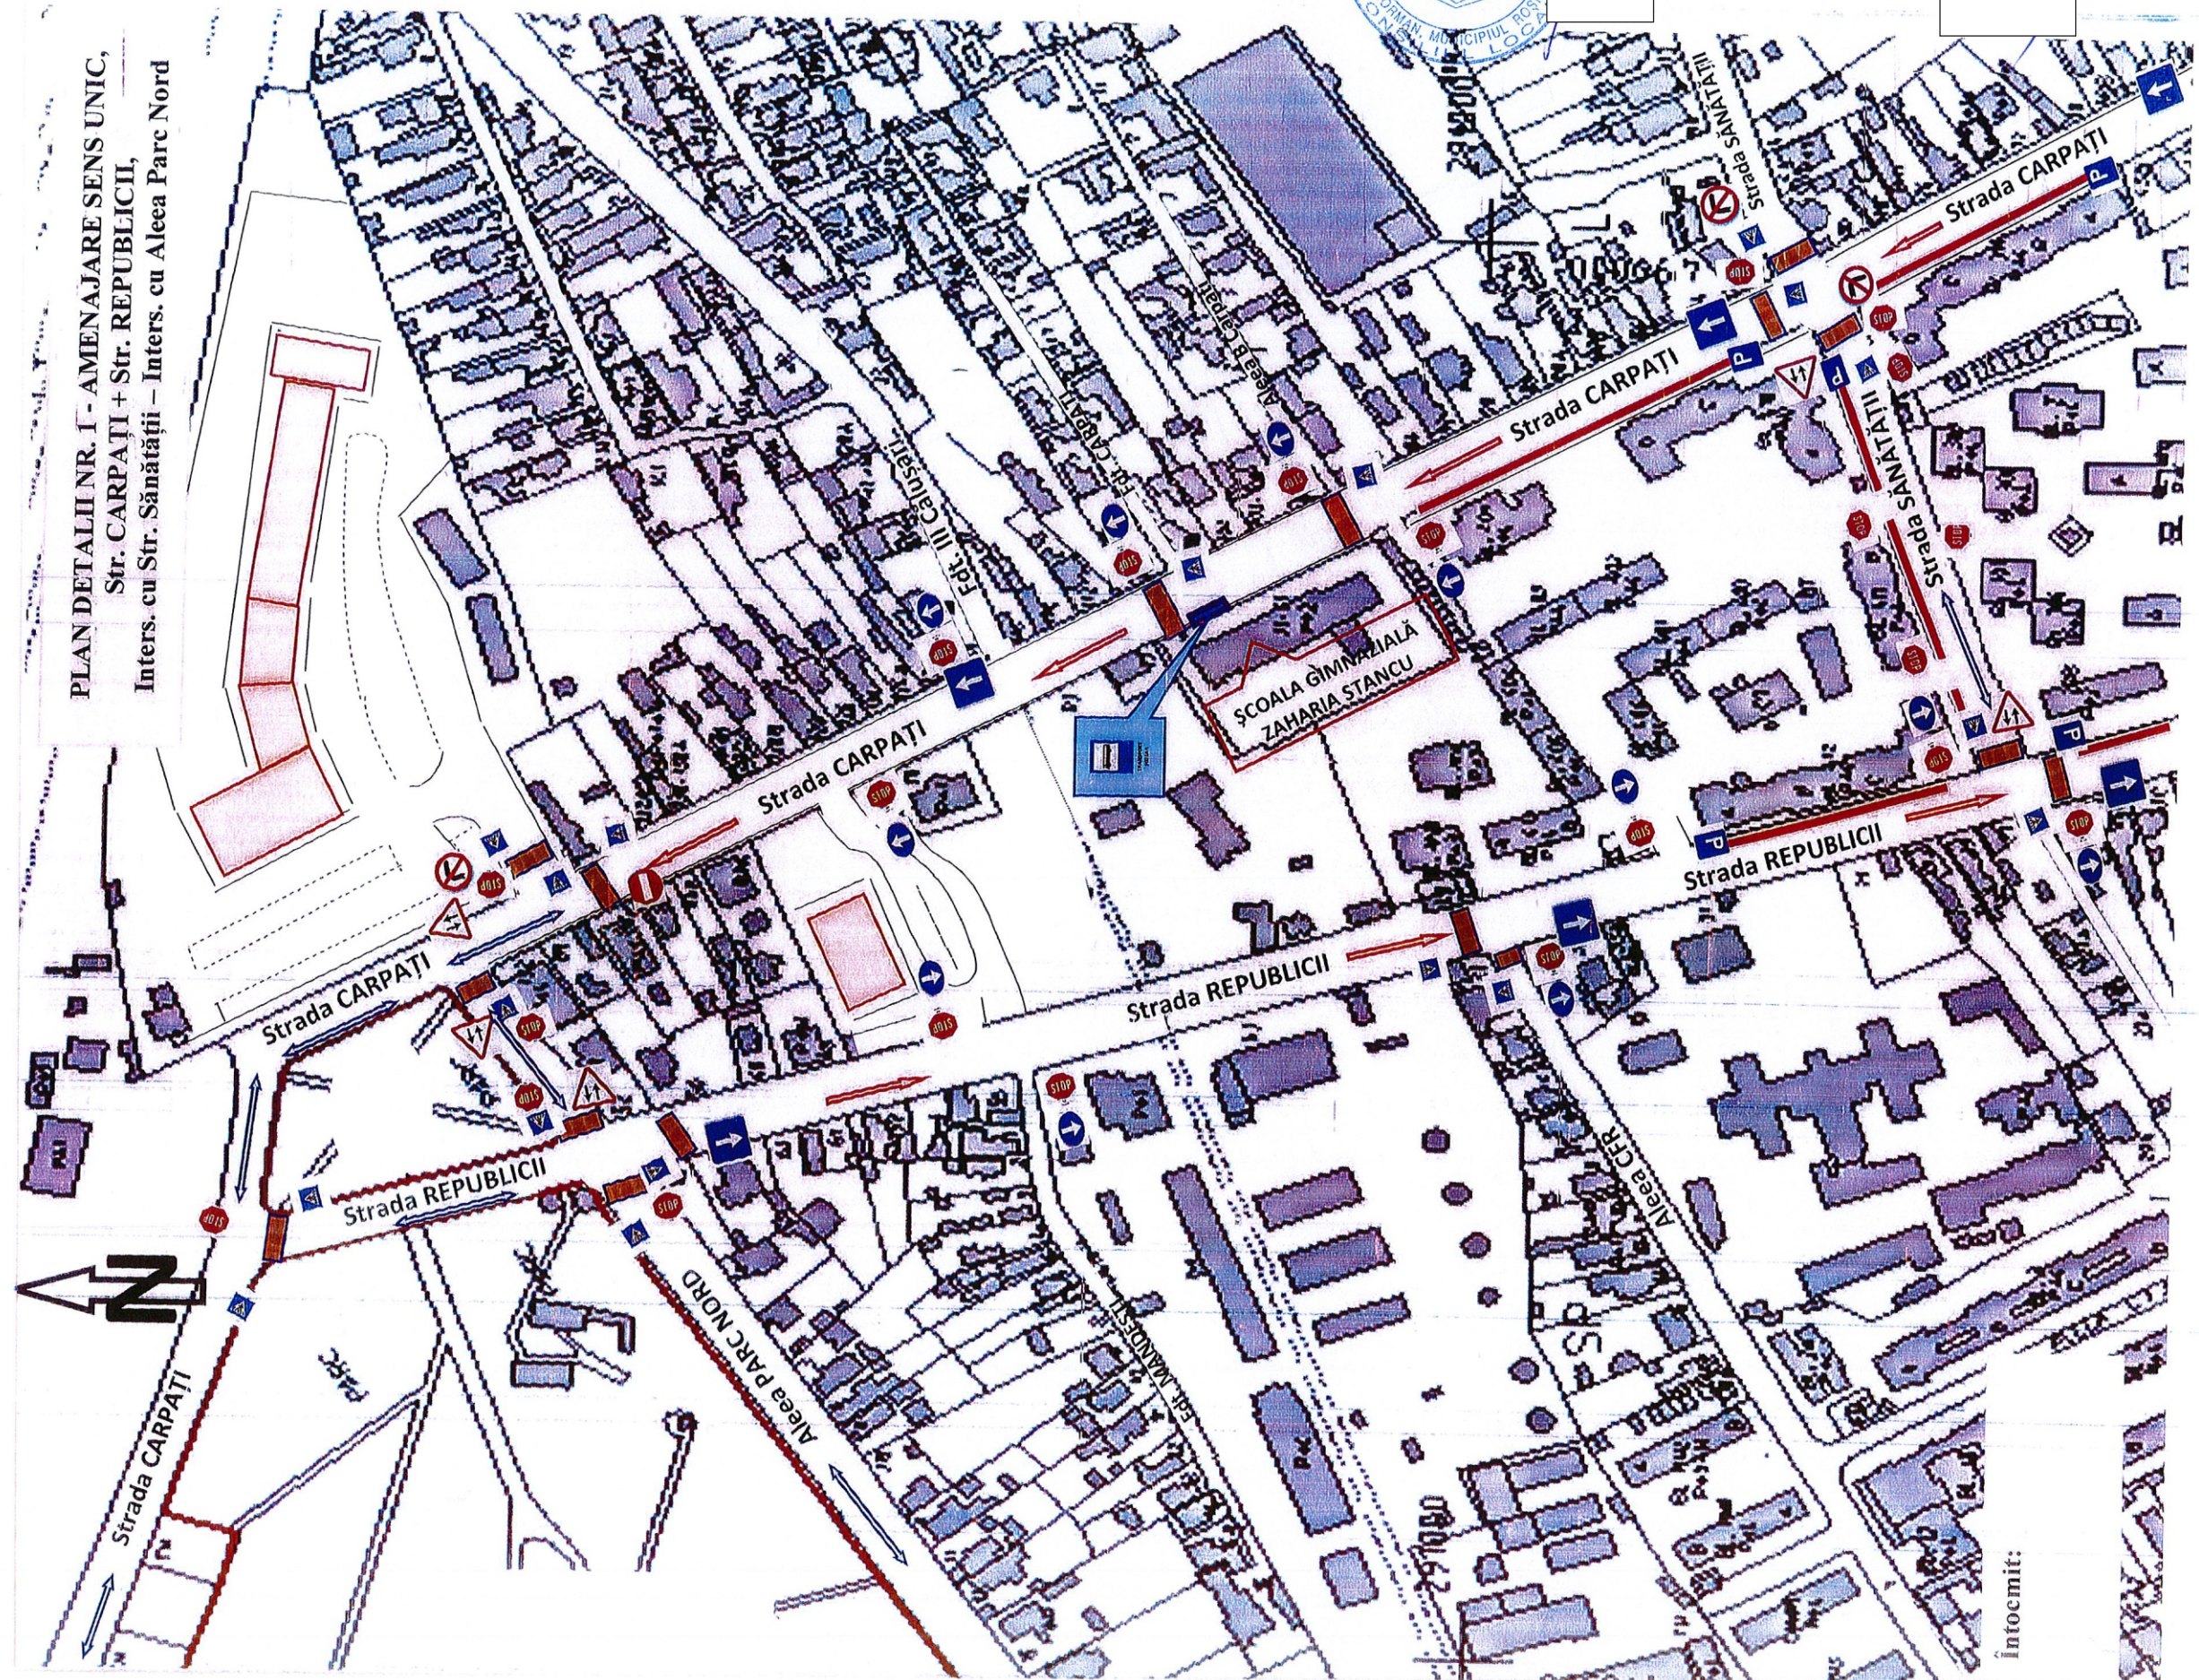

Întocmit: