


JUDEȚUL TELEORMAN  
 PRIMĂRIA MUNICIPIULUI  
 ROȘIORI DE VEDE  
 VIZAT SPRE NESCHIMBARE  
 construire  
 Anexa la autorizația de  
 destinație  
 Nr. .... din ..../..../20...  
 Arhitect-șef

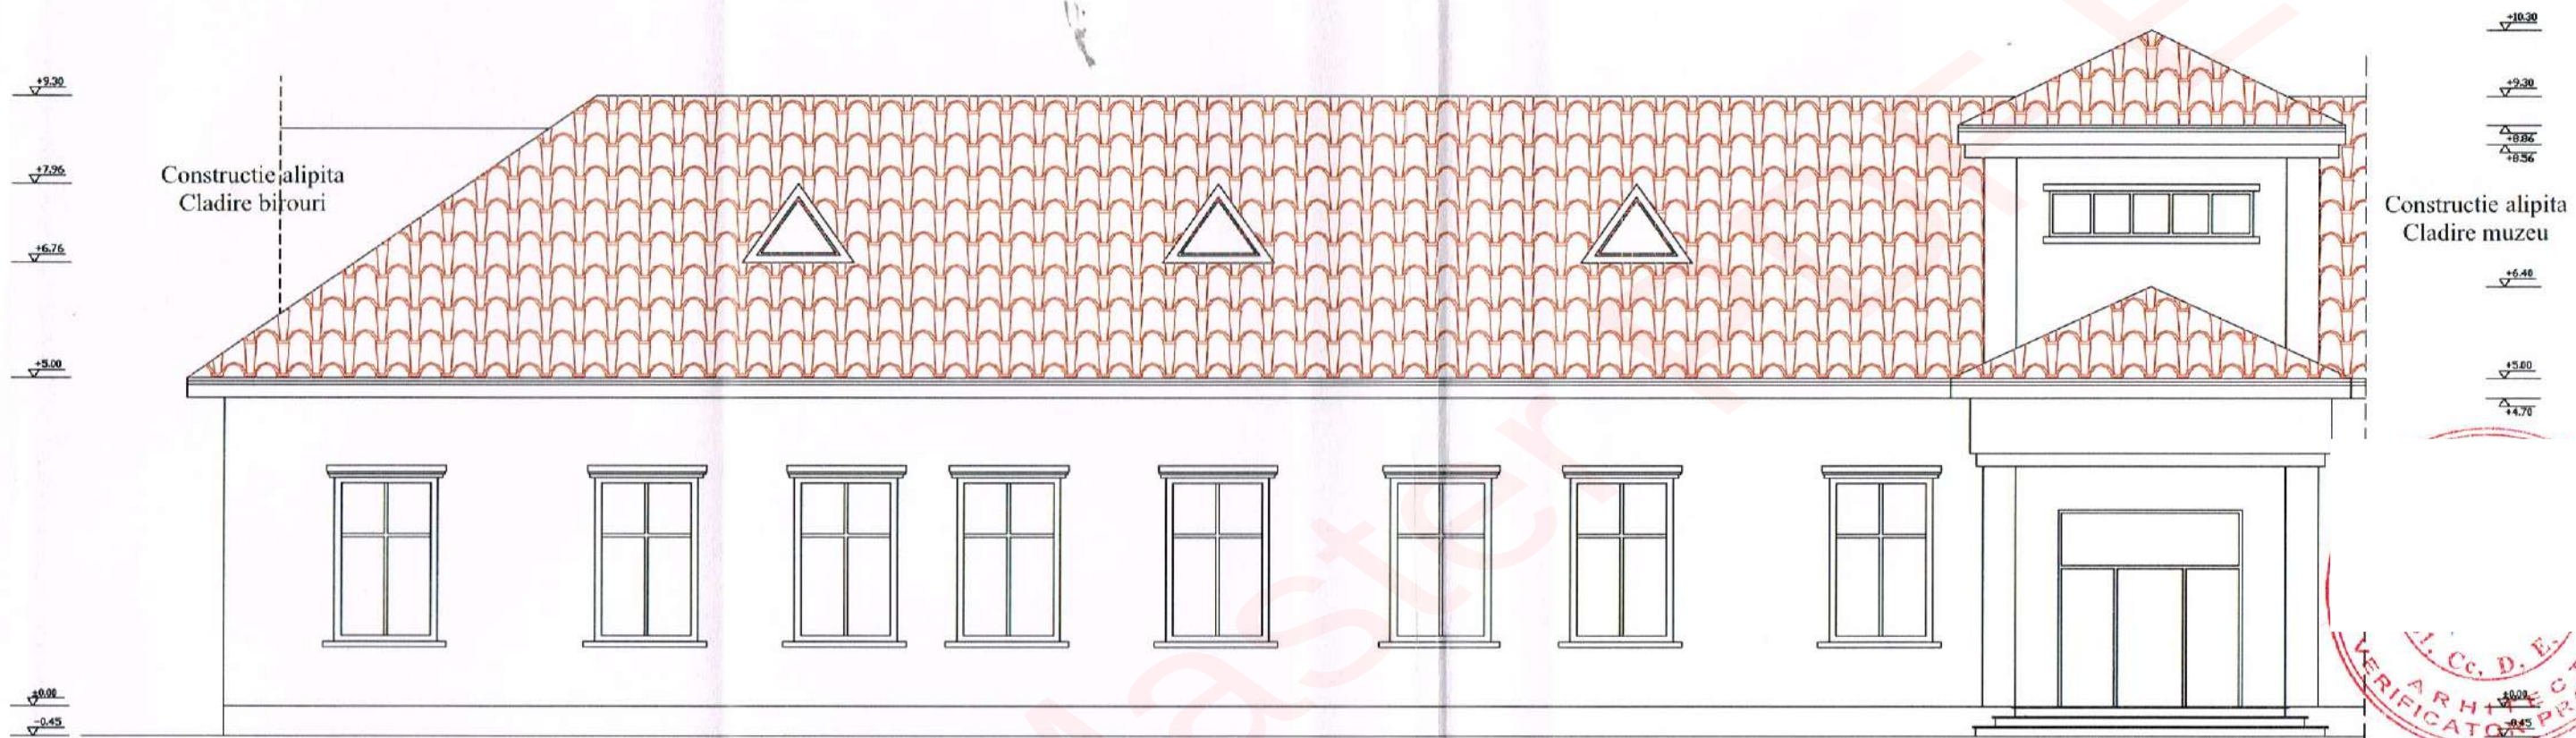


FATADA PRINCIPALA PROPUNERE - SC. 1:100  
 STR. DUNARII  
 INVELITAORE DIN TABLA PROFILATA TIP TIGLA  
 COD CULOARE - RAL3009

D.J.C. TELFORMAN  
 VIZAT  
 spre NESCHIMBARE



PROIECTAT: BIROU INDIVIDUAL DE ARHITECTURA ANA-MARIA PREDESCU		Beneficiar:		Pr. Nr. 10
08 002	DATA 2019	Denumire proiect: LUCRARI DE INLOCUIRE INVELITOARE LA IMOBIL D.C.E.C.S. ROSIORII DE VEDE		FAZA D.T.
	Scara 1:100	FATADA PRINCIPALA PROPUNERE		Pl. Nr. A09



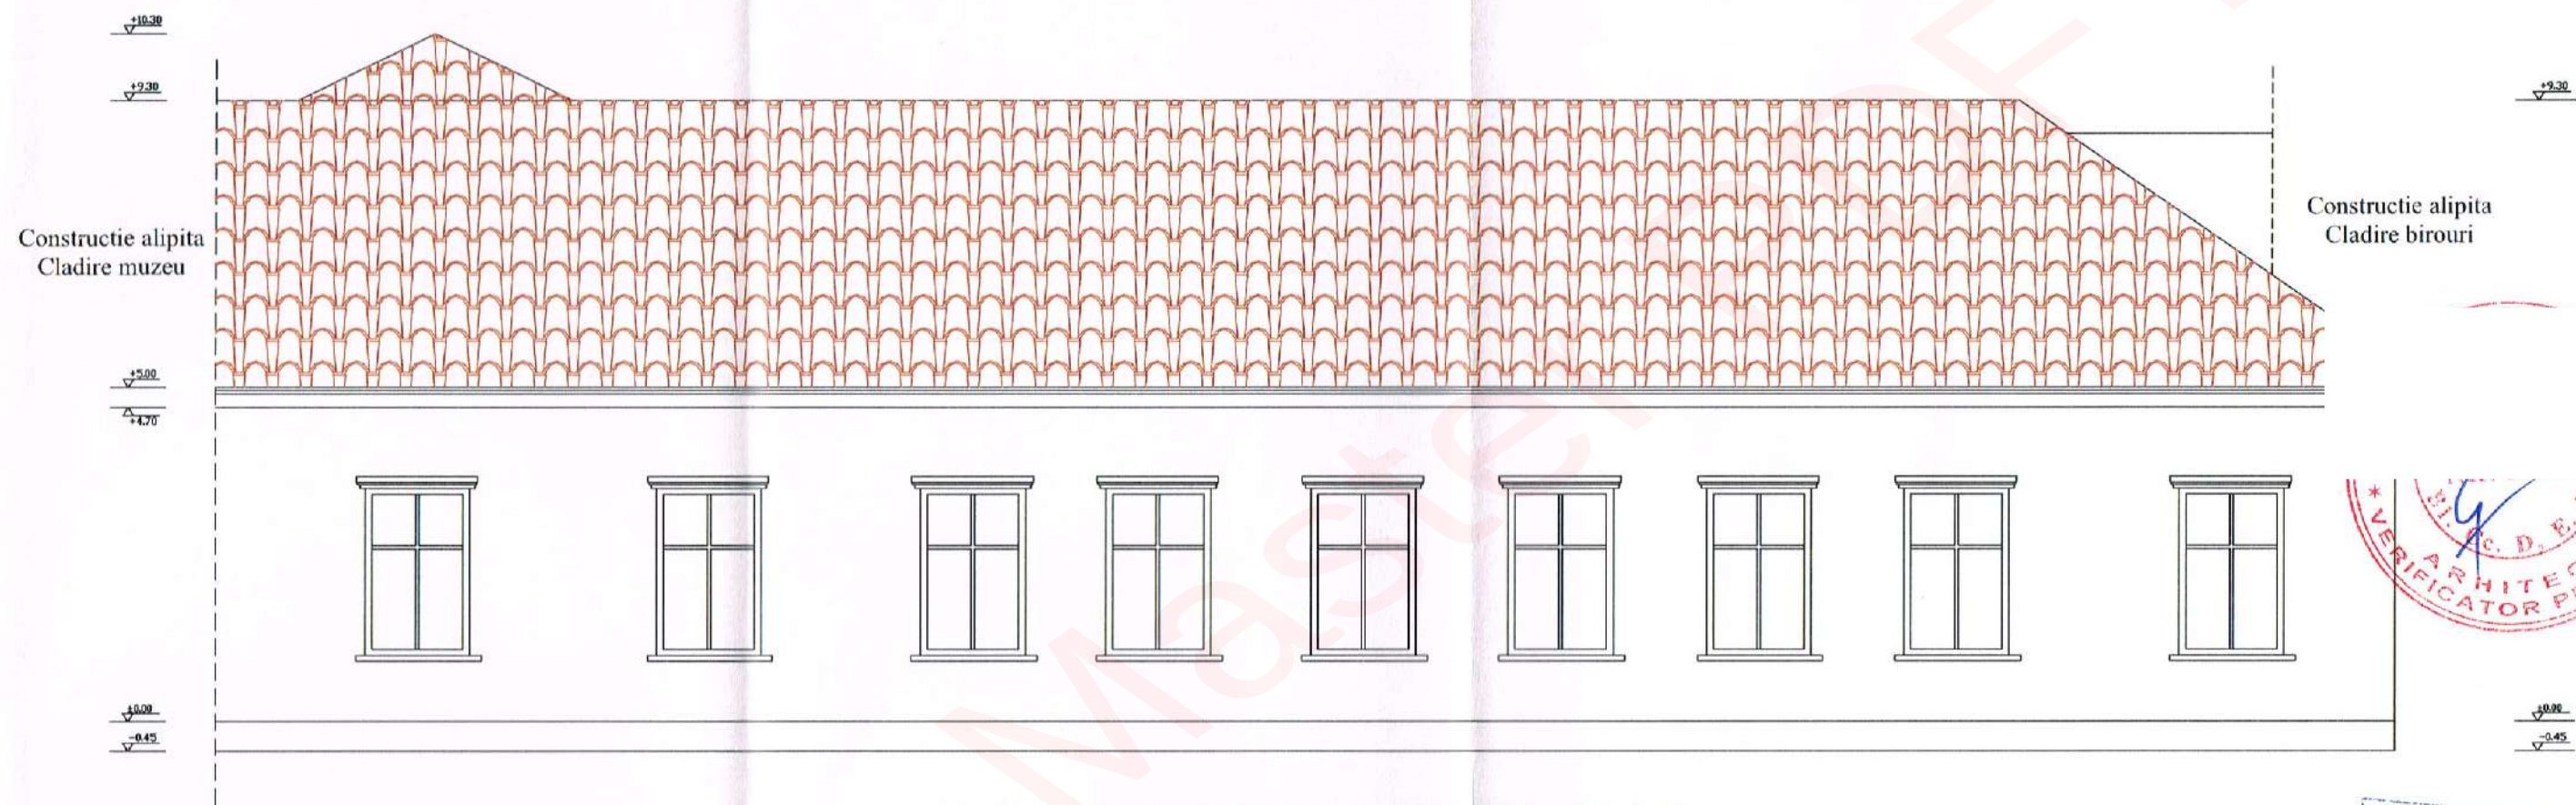

FATADA POSTERIOARA PROPUNERE - SC. 1:100  
INVELITAORE DIN TABLA PROFILATA TIP TIGLA  
COD CULOARE RAL3009

JUDETUL TELEORMAN  
PRIMARIA MUNICIPIULUI  
ROȘIORI DE VEDE

VIZAT SPRE NESCHIMBARE  
construire  
Anexa la autorizatia de  
destinatie  
Nr. .... din ..... 20...

Arhitect-șef



D.J.C. TELEORMAN  
VIZAT  
spre NESCHIMBARE



<p>PROIECTAT:</p> <p>BIROU INDIVIDUAL DE ARHITECTURA</p> <p>MARIA PREDESCU</p>	Beneficiar:		Pr. Nr.
	PRIMARIA MUNICIPIULUI ROȘIORI DE VEDE		10
	JUDETUL TELEORMAN		
	DATA	Denumire proiect:	FAZA
	2019		D.T.
	Scara		Pl. Nr.
	1:100	FATADA POSTERIOARA PROPUNERE	A10