

CONSILIUL LOCAL AL MUNICIPIULUI  
ROSIORI DE VEDE

HOTARARE

privind : reglementarea traficului rutier pe strada Nicolae Balcescu , tronsonul cuprins intre intersectia cu strada Marasti si intersectia cu strada M.Kogalniceanu, in sensul de mers dinspre strada Marasti

Consiliul Local al municipiului Rosiori de Vede, Judetul Teleorman, intrunit in sedinta extraordinara, astazi 06.04.2022 , avand in vedere :

- referatul de aprobare ale Primarului inregistrat sub nr. 6772 din 04.04.2022
  - raportul de specialitate al S.P.A.D.P.P.inregistrat sub nr. 6774 din 04.04.2022
  - raportul de avizare al comisiei pentru administratie publica locala, apararea ordinii si linistii publice , a drepturilor cetatenilor, juridica si de disciplina din cadrul Consiliului Local ;
  - prevederile art.1, art. 128, din O.U.G. nr.195 / 2002 privind circulatia pe drumurile publice, republicata , cu modificarile si completarile ulterioare ;
  - prevederile Ordinului Ministrului Sanatatii nr. 119 / 2014, cu modificarile si completarile ulterioare ;
  - prevederile art.129, alin ( 2 ), lit. d, alin ( 7 ) lit.m ,alin ( 14 ) din O.U.G.nr.57 / 2019 privind Codul Administrativ ;
  - avizul de principiu nr. 5765 / 22.03.2022, emis de catre Politia Municipiului Rosiori de Vede ;
- In temeiul dispozitiilor art. 139, alin (1), si art.196, alin 1 , lit. a ) din O.U.G. nr. 57 / 2019 privind Codul Administrativ

HOTARASTE:

Art.1.Se reglementeaza traficul rutier pe strada Nicolae Balcescu, tronsonul cuprins intre intersectia cu strada Marasti si intersectia cu strada M.Kogalniceanu, avand sensul de deplasare dinspre strada Marasti, conform schitei anexa ce face parte integranta din prezenta.

Art.2.In aceasta zona , indicatoarele de circulatie „ Sens unic „, si „Accesul interzis „, se vor monta conform prezentarii in schita anexa, precizata la art.1.

Art.3.Prezenta se va comunica prin grija secretarului unitatii administrative teritoriale in termenul prevazut de lege Institutiei Prefectului Judetului Teleorman, Primarului Municipiului Rosiori de Vede, S.P.A.D.P.P.

PRESEDINTE DE SEDINTA  
Gogoi Ion



Rosiori de Vede  
Nr. 60 din 06.04.2022

Contrasemneaza pt.legalitate  
Secretar General  
Jr.Cita Mioara Iulia




Prezenta hotarare a fost adoptata cu un numar de 18 voturi „pentru „ - „impotriva „ - abtineri „, din totalul de 19 consilieri in functie din care 18 prezenti.




Anexa la  
HCL nr. 60/06.04.2022

Schiță Amplasament, Str. Nicolae Bălcescu –  
- intersecție cu Str. Mihail Kogălniceanu,  
= SENS UNIC =

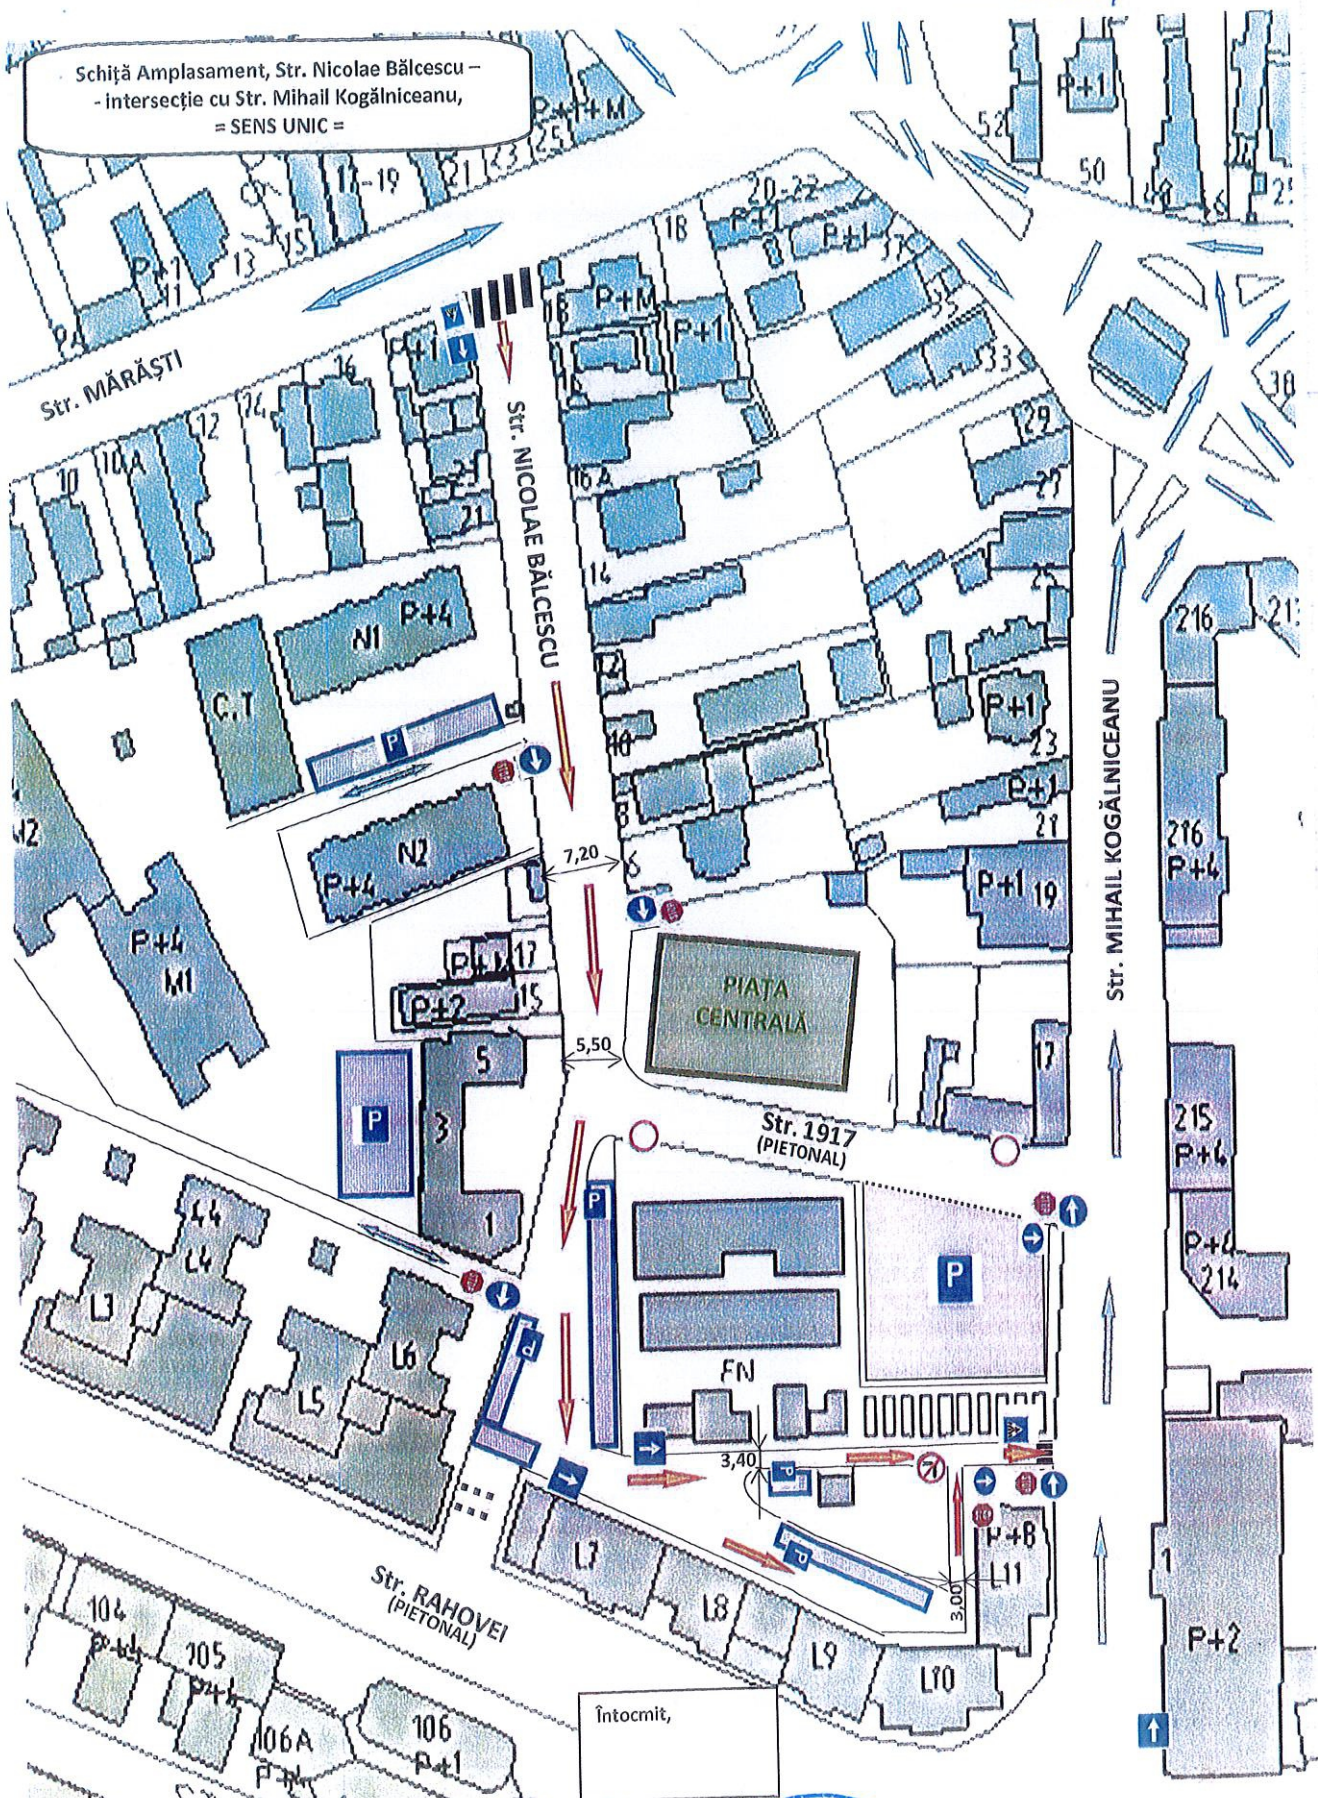

Întocmit,

Președinte de sedință  
Gogoi  
Secretar general  
Căta Mioara Iulia

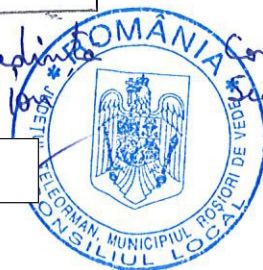

[Blank box]

[Blank box]