

CONSILIUL LOCAL AL MUNICIPIULUI
ROȘIORI DE VEDE

HOTĂRÂRE

privind : declararea unui teren in suprafata de 4.555 mp, situat in str. Oltului f.n. ca aparținând domeniului privat al Municipiului Roșiori de Vede

Consiliul Local al Municipiului Roșiori de Vede, întrunit în ședința ordinară, astăzi, 24.02.2022;

Având în vedere :

-referatul de aprobare al Primarului înregistrat sub nr. 3732/22.02.2022;

-raportul de specialitate al S.P.A.D.P.P. înregistrat sub nr. 3734/22.02.2022;

-prevederile H.C.L. nr. 93 din 29.08.2003 pentru aprobarea Statutului Municipiului Rosiori de Vede;

- prevederile art. 36 din Legea 18/1991 a fondului funciar republicata:

- Decizia nr. 22 din 26 septembrie 2016 privind interpretarea dispozițiilor art. 26 din Legea fondului funciar nr. 18/1991, republicată (în forma de la data intrării în vigoare a Legii nr. 158/2010 pentru modificarea art. 26 din Legea fondului funciar nr. 18/1991);

- prevederile art. 553 alin. (1), art. 557 alin. (2), si art. 888 din Noul Cod Civil;

- prevederile art. 354, art. 355 si art. 129 alin. (2) lit. c) din O.U.G. 57/2019 privind Codul Administrativ;

- raportul de avizare al comisiei de specialitate pentru amenajarea teritoriului si urbanism, protectie mediu si agricultura din cadrul Consiliului Local;

- raportul de avizare al comisiei de specialitate pentru activitati economico – financiare din cadrul Consiliului Local;

- raportul de avizare al comisiei de specialitate pentru administratie publica locala, apararea ordinii si linistii publice, a drepturilor cetatenilor, juridica si de disciplina din cadrul Consiliului Local;

- raportul de avizare al comisiei de specialitate pentru activitati social culturale, culte, invatamant, sanatate si familie, munca si protectie sociala, protectie copii, tineret si sport;

În temeiul prevederile art. 139, alin.(1), si art. 196, (1) lit. a) din O.U.G. 57/2019 privind Codul Administrativ;

HOTĂRĂȘTE:

Art. 1. Se declară ca aparținând domeniului privat al Municipiului Roșiori de Vede, terenul situat in str. Oltului f.n. in suprafata de 4.555 mp, identificat in planul de situatie anexa nr. 1 si planul de incadrare in zona anexa nr. 2 la proiectul de hotarare, care fac parte integranta din prezenta, compus din trei loturi dupa cum urmeaza: lotul nr. 3, suprafata 1005 mp, lotul nr. 4, suprafata 1748 mp, lotul nr. 5, suprafata 1802 mp.

Art. 2. Prezenta hotărâre se comunică, prin grija secretarului municipiului Roșiori de Vede, în termenul prevăzut de lege, Prefectului Județului Teleorman, Primarului Municipiului și S.P.A.D.P.P., D.I.T., Serviciul Financiar Contabil, Direcția Arhitect Șef.

Presedinte de sedinta
Gogoi Ion



Contrasemneaza pentru legalitate
Secretar General Municipiul
Jr.Cița Mioara Iulia



Roșiori de Vede
Nr. 37 din 24.02.2022

Prezenta hotarare a fost adoptata cu un nr. de 19 voturi „pentru” - ___ - ___ ”impotriva” „abtinere” din totalul de 19 consilieri in functie din care 19 prezenti.

Anexa nr. 1 la HCL nr. 37/24.02.2022

PLAN DE SITUATIE
SCARA 1:500

PRESEDINTE DE SEDINTA
GOGO ION

Proprietar: Municipiul Rosiori de Vede

Adresa imobil: Str. Oltului, FN, Mun. Rosiori de Vede, Jud. Teleorman



Contractare pt. legalitate
Secretar general
Gita Miara Iuliu



Teren municipal Rosiori de Vede
Bloc ANL

Propunere lotizare:

- Lot 1 - cuprins intre punctele: 43-7-8-9-10-11-12-13-14-15-45-44-43=1056mp
- Lot 2 - cuprins intre punctele: 16-17-18-1-2-3-4-42-44-45-16=917mp
- Lot 3 - cuprins intre punctele: 23-28-50-41-27-24-23=1005mp
- Lot 4 - cuprins intre punctele: 41-51-29-26-25-27-41=1748mp
- Lot 5 - cuprins intre punctele: 38-37-36-35-34-33-32-31-30-29-51-40-39-38=1802mp

Lot 1
S=1056mp

Str. Iorgu Constantinescu

Lot 2
S=917mp


Str. Oltului

Lot 3
S=1005mp

Str. Oltului



Lot 4
S=1748mp

Lot 5
S=1802mp

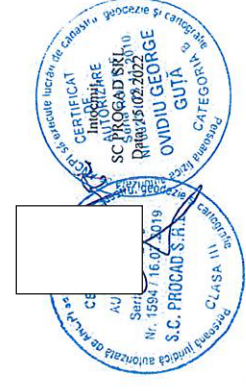

Contractare pt. legalitate
Secretar general
Căta Mișca Iulia

Președinte de sedință
Gogoi Ion

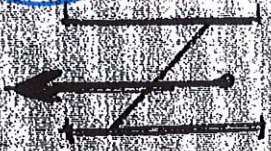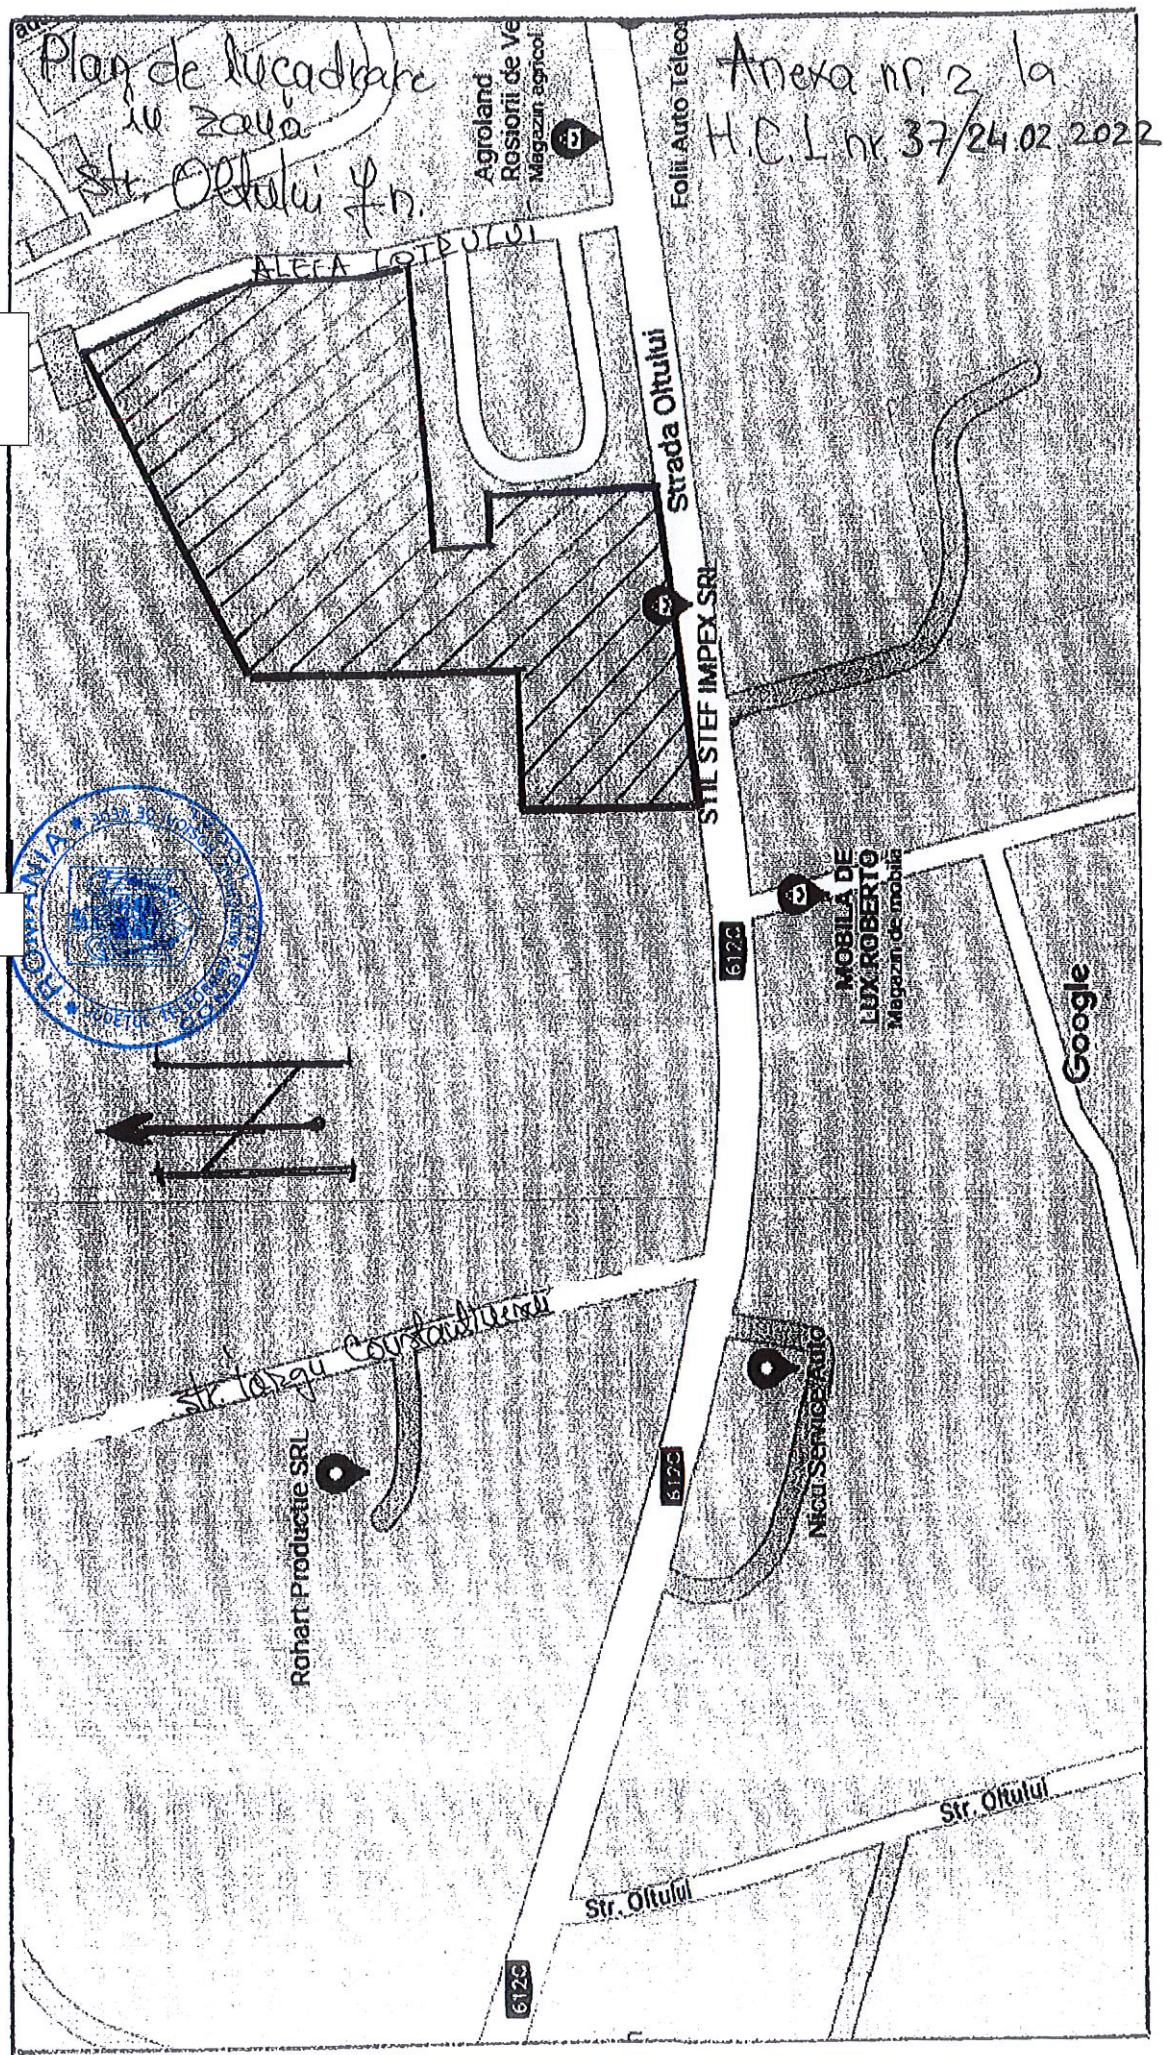

Anexa nr. 2 la
H.C.L. nr. 37/24.02.2022

Plaj de lucădăbăre
16 Zalău
Str. Ohtului 7n

Agroland
Rastorii de Ve
Magazin agricol

Folii Auto Teleco

ALEEA LOTBUCUI

Strada Ohtului

STIL STEF IMPEX SRL

MOBILA DE
LUX ROBERTO
Magazin de mobila

Google

Str. Iorgu Constantin

Rohart Productie SRL

NICU SERVICE AUTO

Str. Ohtului

Str. Ohtului

612C

612C

612C

