

CONSILIUL LOCAL AL MUNICIPIULUI  
ROȘIORI DE VEDE

HOTĂRÂRE

privind: declararea unui teren în suprafață de 89 mp, situat în Zona Izbiceanu(între blocurile de locuințe), ca aparținând domeniului privat al Municipiului Roșiori de Vede

Consiliul Local al Municipiului Roșiori de Vede, întrunit în ședința ordinară, astăzi, 27.07.2023;

Având în vedere:

- referatul de aprobare al Primarului înregistrat sub nr. 12601/20.07.2023;
  - raportul de specialitate al S.P.A.D.P.P. înregistrat sub nr. 12603/20.07.2023;
  - prevederile art. 36 din Legea 18/1991 a fondului funciar republicata;
  - Decizia nr. 22 din 26 septembrie 2016 privind interpretarea dispozițiilor art. 26 din Legea fondului funciar nr. 18/1991, republicată (în forma de la data intrării în vigoare a Legii nr. 158/2010 pentru modificarea art. 26 din Legea fondului funciar nr. 18/1991);
  - prevederile art. 553 alin. (1), art. 557 alin. (2), si art. 888 din Noul Cod Civil;
  - prevederile art. 354, art. 355 si art. 129 alin. (2) lit. c) din O.U.G. 57/2019 privind Codul Administrativ;
  - raportul de avizare al comisiei de specialitate pentru amenajarea teritoriului si urbanism, protecție mediu si agricultura din cadrul Consiliului Local;
  - raportul de avizare al comisiei de specialitate pentru activități economico –financiare din cadrul Consiliului Local;
  - raportul de avizare al comisiei de specialitate pentru administrație publica locala, apărarea ordinii si liniștii publice, a drepturilor cetățenilor, juridică si de disciplina din cadrul Consiliului Local;
  - raportul de avizare al comisiei de specialitate pentru activități social culturale, culte, învățământ, sănătate și familie, munca si protecție sociala, protecție copii, tineret si sport;
- În temeiul prevederile art. 139, alin.(1), si art. 196, (1) lit. a) din O.U.G. 57/2019 privind Codul Administrativ

HOTĂRĂȘTE:

Art. 1. Se declară ca aparținând domeniului privat al Municipiului Roșiori de Vede, terenul situat în Zona Izbiceanu(între blocurile de locuințe), în suprafață de 89 mp, identificat în planul de situație anexa nr. 1 și planul de încadrare în zonă anexa nr. 2 la proiectul de hotărâre, care fac parte integrantă din prezenta hotărâre.

Art. 2. Prezenta hotărâre se comunică, prin grija secretarului municipiului Roșiori de Vede, în termenul prevăzut de lege, Prefectului Județului Teleorman, Primarului Municipiului și S.P.A.D.P.P., D.I.T., Serviciul Financiar Contabil, Direcția Arhitect Șef.

Președinte de ședință  
Pencea Roxana Maria




Contrasemnează pentru legalitate  
Secretar General  
Jr. Cîța Mioara Iulia

Roșiori de Vede  
Nr. 88/27.07.2023

Prezenta hotărâre a fost adoptată cu un număr de 19 voturi "pentru", \_\_\_ - \_\_\_ "împotriva" \_\_\_ - \_\_\_ "abțineri" din totalul de 19 consilieri în funcție din care 19 prezenți .

Președinte de ședință  
Pencșa Roxana Maria

Contrasemnează ptr.legalitate  
Secretar general  
Cița Mioara Iulia

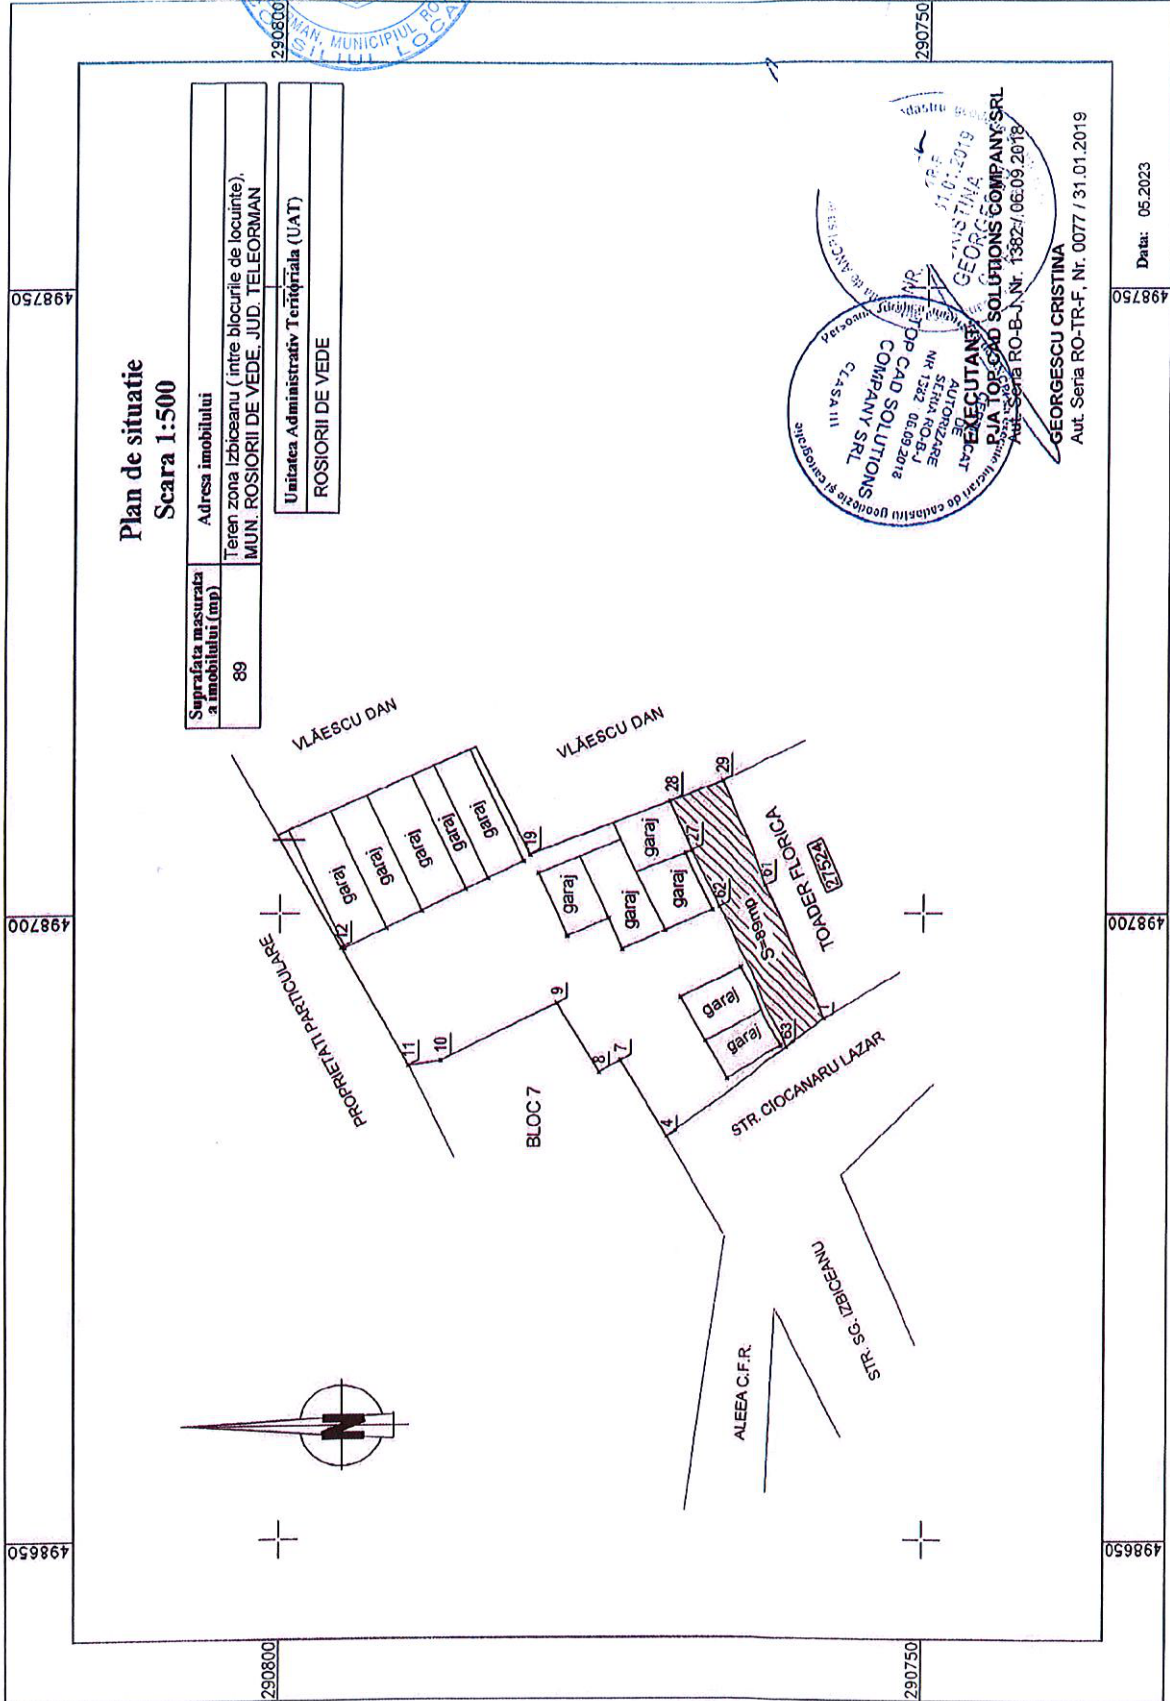

Președinte de ședință  
Pencea Roxana Maria

Contrasemnează ptr.legalitate  
Secretar general  
Cița Mioara Iulia



**PLAN DE INCADRARE IN ZONA  
SCARA 1: 1000  
TERIT. ROSIORII DE VEDE**



NR. 31.01.2019  
Executant: CRISTINA GEORGESCU  
CATEGORIA B

**LEGENDA**



Amplasare corp proprietate