

CONSILIUL LOCAL AL MUNICIPIULUI  
ROȘIORI DE VEDE

HOTĂRÂRE

privind : aprobarea încheierii unui contract de comodat cu Agenția Națională de Administrare Fiscală - Direcția Generală Regională a Finanțelor Publice Ploiești

Consiliul Local al Municipiului Roșiori de Vede, întrunit în ședința ordinară, astăzi, 27.04.2023;

Având în vedere :

- referatul de aprobare al Primarului înregistrat sub nr 7662/27.04.2023;
- raportul de specialitate al S.P.A.D.P.P. înregistrat sub nr. 7664/27.04.2023;
- prevederile art. 129, alin. 14 și ale art. 289, 292 din O.U.G. 57/2019 privind

Codul Administrativ;

- raportul de avizare al comisiei de specialitate pentru amenajarea teritoriului și urbanism, protecție mediu și agricultura din cadrul Consiliului Local;
- raportul de avizare al comisiei de specialitate pentru activități economico – financiare din cadrul Consiliului Local;
- raportul de avizare al comisiei de specialitate pentru administrație publică locală, apărarea ordinii și liniștii publice, a drepturilor cetățenilor, juridică și de disciplină din cadrul Consiliului Local;

În temeiul prevederilor art. 139, alin.(1), și art. 196, (1) lit. a) din O.U.G. 57/2019 privind Codul Administrativ,

HOTĂRĂȘTE:

Art. 1. Se aprobă încheierea unui contract de comodat cu Agenția Națională de Administrare Fiscală - Direcția Generală Regională a Finanțelor Publice Ploiești ce are ca obiect folosința gratuită a imobilului situat în str. Sf. Teodor, nr. 1, în suprafață de 205 mp, identificat în planul de situație anexa I, ce face parte integrantă din prezenta hotărâre.

Art. 2. Se împuternicește Primarul municipiului Roșiori de Vede pentru semnarea contractului de comodat.

Art. 3. Prezenta hotărâre se comunică, prin grija secretarului municipiului Roșiori de Vede, în termenul prevăzut de lege, Prefectului Județului Teleorman, Primarului Municipiului și S.P.A.D.P.P., D.I.T., Serviciul Financiar Contabil, Direcția Arhitect Șef.

Președinte de ședință  
Mitroi Marinel Virgil



Contrasemnează  
Secretar General  
Jr. Cîța Mioara Iulia

Roșiori de Vede  
Nr. 54/27.04.2023

PLAN DE SITUATIE  
 INCINTA SEDIU PRIMARIE ROSIORI DE VEDE, JUD. TELEORMAN  
 Scara 1:500



la HCL nr. 54 / 27.01.2023

Adresa: Municipiul Rosiori de Vede, str. Dunarii, nr.58, jud. Teleorman



PREȘINTE DE ȘEDINȚĂ  
 MITROA MARINEL VIRGIL

CONTRASEMNEAZĂ  
 SECRETAR GENERALĂ  
 CÎTA MIORĂRIIULI

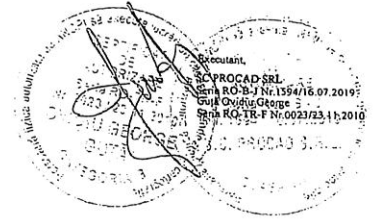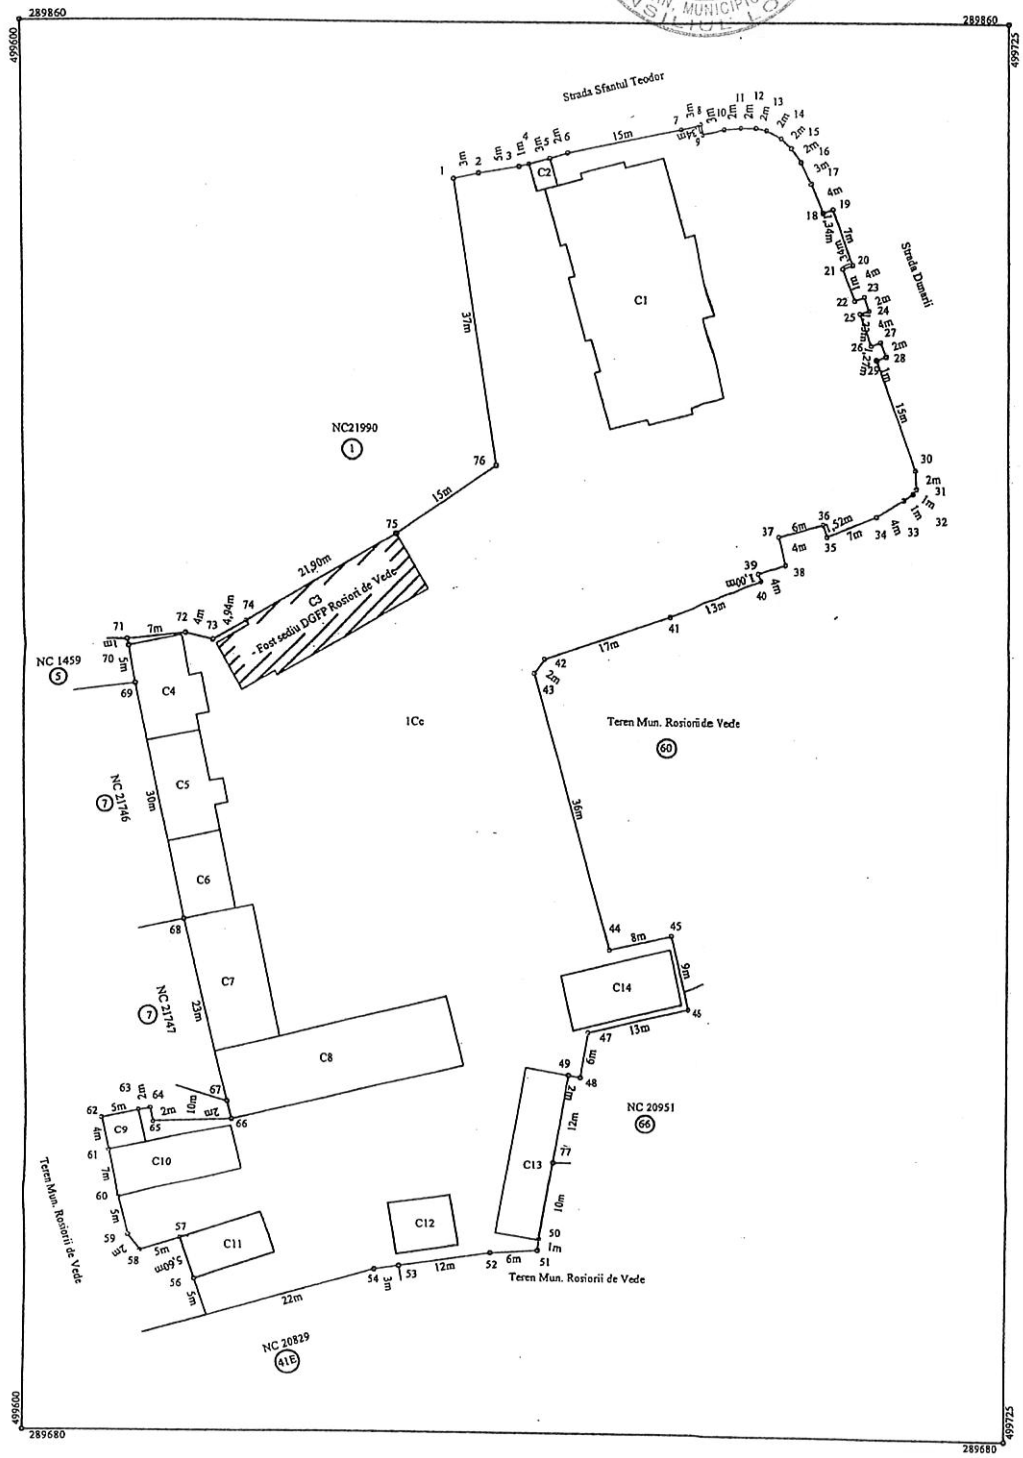


RELEVU - fost sediu DGFP Rosiori de Vede  
Scara 1:100

Adresa Imobilului: Mun. Rosiori de Vede, str. Dunarii, nr. 58, jud. Teleorman (incinta sediu Primarie mun. Rosiori de Vede)

PRESEDINTE DE SEDINTA  
MITROI MARINEL VIRGIL



CONTRASEMNEAZI  
SECRETAR GENERAL  
CITA MIHARA IULIA

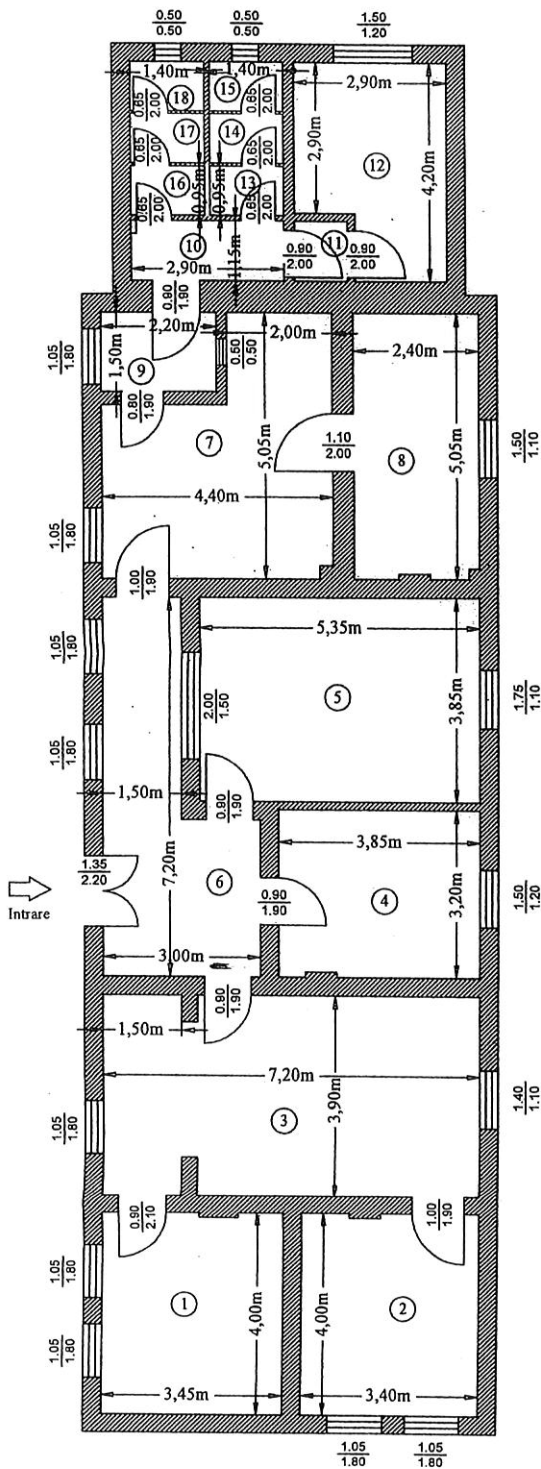

Nr. incapere	Denumire incapere	Suprafata utila (mp)
1	Birou	13.7
2	Birou	13.5
3	Birou	27.7
4	Birou	12.3
5	Birou	20.6
6	Hol	15.3
7	Birou	17.9
8	Birou	12.0
9	Birou	3.3
10	Hol	3.3
11	Hol	1.2
12	Magazie	10.7
13	Hol	1.3
14	Grup sanitar	1.3
15	Grup sanitar	1.3
16	Hol	1.3
17	Grup sanitar	1.3
18	Grup sanitar	1.3

Suprafata utila=159,3mp  
Suprafata construita=205mp

Executant,

Data,

SC PROCAD SRL  
Seria RO-B-I Nr.1594/16.07.2019  
Căpă Ovidiu George  
Seria RO-IR-F Nr.0023/23.11.2010

25.04.2023

