

CONSILIUL LOCAL AL MUNICIPIULUI
ROSIORII DE VEDE

HOTARARE

privind: aprobarea preturilor maximale la produsele alimentare care vor fi comercializate in magazinele/sectoarele de tip "Economat" din municipiul Rosiorii de Vede in luna decembrie 2012

Consiliul Local al Municipiului Rosiorii de Vede, intrunit in sedinta ordinara de lucru astazi 29 11 2012,

Avand in vedere:

- expunerea de motive a Primarului inregistrata sub nr. 24 046/20 11 2012 ;
 - raportul de specialitate al compartimentului Control comercial, disciplina in constructii si afisajul stradal si protectia mediului din cadrul Directiei Politie Locala inregistrat sub nr. 24 045/20 11 2012 ;
 - raportul de avizare al comisiei de specialitate pentru activitati socio-culturale, culte, invatamant, sanatate si familie, munca si protectie sociala, protectie copii, tineret si sport din cadrul Consiliului Local;
 - prevederile Hotararii Guvernului nr. 469/2002 privind infiintarea magazinelor "Economat" modificata si completata prin Hotarararea Guvernului nr. 1216/2002;
 - prevederile Hotararii Consiliului Local nr. 84/26 10 2012 privind infiintarea unor sectoare tip ECONOMAT in municipiul Rosiorii de Vede
 - prevederile Hotararii Consiliului Local nr. 85/26 10 2012 privind stabilirea produselor si a beneficiarilor serviciilor magazinelor tip ECONOMAT din municipiul Rosiorii de Vede;
 - prevederile art. 36 alin.(2), lit. d), alin.(6) lit.a) pct.2 din Legea nr. 215/2001 privind administratia publica locala republicata, actualizata;
- In temeiul art.45 alin.(1) din Legea nr.215/2001 privind administratia publica locala, republicata, actualizata

HOTARASTE:

Art.1 Se aproba urmatoarele preturi maximale pentru produsele alimentare ce se vor comercializa prin magazinele/sectoarele de tip "Economat" in cursul lunii decembrie 2012 :

- ulei	1 l	6.70 lei
- zahar	1 kg	4.67 lei
- faina	1 kg	2.64 lei
- malai	1 kg	2.78 lei
- orez	1 kg	4.16 lei
- fasole uscata	1 kg	6.11 lei
- oua	1 buc.	0.55 lei

Art.2 Nerespectarea prevederilor art.1 duce la incetarea contractului de asociere.

Art.3 Preturile practicate vor fi urmarite pentru conformare de catre Compartimentul Control comercial, disciplina in constructii si afisajul stradal si protectia mediului din cadrul Directiei Politie Locala .

Art.4 Prezenta se va comunica Institutiei Prefectului judetului Teleorman, Primarului municipiului Rosiorii de Vede, Directiei Politie Locala, S.C. Aldimex Com S.R.L., S.C. Gabricom Serv Com S.R.L., S.C. Mixt Consum S.R.L.

PRESEDINTE DE SEDINTA

CONSILIER LOCAL
GOGOLON



Contrasemneaza
SECRETAR

jr. Cita Mioara Iulia

me 2/4

Rosiorii de Vede
Nr. 112 /29 11 2012

Prezenta hotarare a fost adoptata cu un nr. de 19 voturi "pentru", - voturi "impotriva",
absentini, din totalul de 19 consilieri in functie din care 19 prezenti.

**CONSILIUL LOCAL AL MUNICIPIULUI
ROSIIORII DE VEDE**

HOTARARE

privind : la proiectul de hotarare privind modificarea anexei la Hotararea Consiliului Local
nr. 29/29.03.2012

Consiliul Local al Municipiului Rosiorii de Vede, Judetul Teleorman, întrunit in sedinta
ordinara de lucru in ziua de 27.11.2012

Avand in vedere :

- expunerea de motive a primarului Municipiului Rosiorii de Vede nr. 24121 /21.11.2012;
- raportul de specialitate nr. 24122/21.11.2012 al Serviciului Cancelaria Autoritatilor ;
- raportul de avizare al comisiei de specialitate pentru activități social-culturale, culte, invatamant, sanatate si familie, munca si protectie sociala, protectie copii tineret si sport ;
- prevederile Ordinului nr. 6564/2011 al Ministrului educatiei, cercetarii, tineretului, si sportului privind aprobarea Procedurii de atribuire a denumirilor unitatilor de invatamant din sistemul national de invatamant preuniversitar;
- Hotararea Consiliului Local nr.29/29.03.2012 privind aprobarea noilor denumiri ale unitatilor de invatamant preuniversitar din Municipiul Rosiorii de Vede, conform prevederilor OMECTS nr. 6564/2011;
- prevederile art. 36 alin (1), alin. (5) lit. d) din Legea 215/2001 a administratiei publice locale, republicata, modificata si completata ;

In temeiul art. 45 și art. 115 alin (1) lit. b) din Legea 215/2001 a administratiei publice locale, republicata, modificata si completata,

HOTARASTE :

Art.1. Se modifica anexa la Hotararea Consiliului Local nr. 29/29.03.2012 in sensul rectificarii inscrierii denumirii unitatilor de invatamant , dupa cum urmeaza :

- la nr. crt.13, din « Gradinita de copii nr. 6 », in « Gradinita cu program normal nr. 6 » ;
- la nr. crt.15, din Colegiul « Anghel Saligny », in Colegiul Tehnic « Anghel Saligny ».

Art.2. Prezenta se comunica prin grija secretarului municipiului, Institutiei Prefectului Judetului Teleorman, Primarului Municipiului, Rosiorii de Vede , Inspectoratului Judetean Teleorman, Scolii Gimnaziale « Zaharia Stancu », « Gradinitei cu program normal nr. 6 », Colegiului Tehnic « Anghel Saligny », Serviciului Economic, SPADPP si Directiei de Cultura, Educatie, Creatie si Sport.

PRESEDINTE DE SEDINTA
Consilier local
Gogoi Ion



Contrasemneaza,
Secretar,
Jr. Cița Mioara Iulia

M. C. I.

ROSIIORII DE VEDE
NR. 113/29.11.2012

Prezenta hotarare a fost adoptata cu un nr. de 19 voturi « pentru », -voturi « impotriva », - abtineri , din totalul de 19 consilieri
in functie din care 19 prezenti.

ROMANIA
JUEDETUL TELEORMAN
CONSILIUL LOCAL AL MUNICIPIULUI ROSIORII DE VEDE

HOTARARE

privind: modificarea denumirii tronsonului de drum cuprins intre calea ferata Bucuresti-Craiova (fosta Bariera Scrioastea) si limita Comunei Scrioastea

Consiliul Local al Municipiului Rosiorii de Vede, Judetul Teleorman intrunit in sedinta ordinara, astazi 29.11. 2012.

Avand in vedere:

- expunerea de motive a primarului inregistrata sub nr. 24286 / 22.11.2012;
 - raportul Directiei Arhitect Sef inregistrat sub nr. 24285 / 22 .11.2012;
 - raportul de avizare al comisiei de specialitate pentru amenajarea teritoriului, urbanism, protectia mediului si agricultura;
 - solicitarea Societatii Nationale de Transport Feroviar de Marfa CFR Marfa SA inregistrata sub nr. 23488/14.11.2012 prin care se solicita redenumirea strazii Scrioastei;
 - procesul verbal nr. 4402/26.05.1998 incheiat intre Sectia Drumuri Nationale Alexandria si municipiul Rosiorii de Vede prin care a fost preluat sectorul DN 65A km 85+000 – 90+676;
 - HGR nr. 1358/2001 privind atestarea domeniului public al Judetului Teleorman precum si al municipiilor , oraselor si comunelor din judetul Teleorman;
 - prevederile OG nr. 63/2002 privind atribuirea sau schimbarea de denumiri , aprobata prin Legea nr. 48/2003 cu modificarile si completarile ulterioare;
 - H.C.L. nr.28/30.03.2011 privind modificarea H.C.L. nr.7 din 24 februarie 1998 referitoare la incadrarea in categorii functionale a drumurilor publice din cadrul Municipiului Rosiorii de Vede;
- In temeiul art. 36 alin.2 lit. c si art. 45 din Legea nr.215/2001 a administratiei publice locale republicata,

HOTARASTE:

Art.1 - Se aproba modificarea denumirii tronsonului de drum cuprins intre calea ferata Bucuresti-Craiova (fosta Bariera Scrioastea) si limita Comunei Scrioastea din B-dul Comercial in str. Scrioastei .

Art. 2 - 1) Se aproba completarea situatiei anexa la H.C.L. nr.28/30.03.2011 cu str. Scrioastei ce se va introduce la nr. 90 in cadrul pct. III "Strazi de categoria a IV-a de folosinta locala care asigura accesul la locuinte si pentru servicii curente sau ocazionale in zonele cu trafic redus " astfel :

" 90. Scrioastei – 1000 m

Total lungime strazi categoria a IV-a = 24847 m ,,

- 2) Se diminueaza in mod corespunzator lungimea Bulevardului Comercial inscris la nr. 16 in cadrul pct. II "Strazi de categoria a III-a colectoare care preiau fluxurile de trafic din zonele functionale si le dirijeaza spre strazile de legatura sau magistrale" si implicit totalul lungimii strazilor din aceasta categorie astfel :

" 16. Bulevardul Comercial – 3900 m

Total lungime strazi categoria a III-a = 33356 m ,,

Art. 3 - Prezenta hotarare se comunica, prin grija Serviciului Cancelarie , Institutiei Prefectului Judetului Teleorman, Primarului Municipiului Rosiorii de Vede, Directiei Arhitect Sef , S.P.A.D.P.P si D.I.T.

PRESEDINTE DE SEDINTA
Consilier Local Gogaș Ion



CONTRASEMNEAZA
SECRETAR
Cîța Mioara Iulia

M. E. J.

ROSIIORII DE VEDE
Nr. 114 din 29.11. 2012

Prezenta hotarare a fost adoptata cu un numar de 19 voturi „pentru”, - voturi „impotriva”, - abtineri, din totalul de 19 consilieri in functie din care 19 prezenti.

27

ROMANIA
JUDETUL TELEORMAN
CONSILIUL LOCAL AL MUNICIPIULUI ROSIORII VEDE

HOTĂRÂRE

privind: modificarea si completarea HCL nr.20/ 08.02.2011 .

Consiliul Local al Municipiului Rosiorii de Vede, intrunit in sedinta ordinara, astazi 29.11.2012 ,

Avand in vedere :

- Expunerea de motive a Primarului inregistrata sub nr. 23802 din 16.11.2012;
- raportul SPADPP inregistrat sub nr.23803 din 16.11.2012;
- raportul comisiei de specialitate pentru amenajarea teritoriului si urbanism, protectie mediu si agricultura;
- HCL nr.20 /08.02.2011 privind modificarea si completarea HCL nr. 5/17.01.2011;
- procesul verbal 4402/26.05.1998 incheiat intre Sectia Drumuri Nationale Alexandria si municipiul Rosiorii de Vede prin care preia in administrare portiunea de drum de la Bariera Scrioastea la limita comunei Scrioastea;
- solicitarea Societatii Nationale de Transport Feroviar de Marfa CFR Marfa SA, inregistrata sub nr. 23488/14.11.2012 prin care solicita redenumirea strazii Scrioastei;
- HGR nr.1358/2001 privind atestarea domeniului public al judetului Teleorman precum si al municipiilor oraselor si comunelor din judetul Teleorman.;
- prevederile Legii nr.213/1998, actualizata;

In temeiul prevederilor art. 36 alin.2 lit.c si art.45 din Legea nr.215/2001 a Administratiei Publice Locale, republicată,

HOTĂRĂȘTE

Art.1. Se modifică anexa inventarului domeniului public al Municipiului Rosiorii de Vede dupa cum urmează:

a) Sectiunea I litera a) ” DRUMURILE COMUNALE, VICINALE, STRAZILE CU TROTUARELE AFERENTE, PASAJELE, PODURILE, PODETELE PRECUM SI ZONELE DE PROTECTIE ALE ACESTORA”, se modifică următoarele poziții:

- pozitia nr. 35 coloana nr.3 va avea urmatorul cuprins:

„Amplasament – incepe de la calea ferata Bucuresti-Craiova (fosta Bariera Scrioastea) pana la intersectia cu str. Dunarii , lungime = 3900 m, latime = 15 m, din care carosabil 7 m, infrastructura pavaj din bolovani de rau, asezati pe nisip si imbracaminte asfaltica.

Scuar- amplasament la intersectia Bdul Comercial cu str.Sf.Vineri suprafata 40 mp; scuar - amplasament intersectia Bdul Comercial cu str.Mihai Bravu suprafata 200 mp.”

Art.2 Se completeaza anexa nr.4 “Inventarul bunurilor care apartin domeniului public al municipiului Rosiorii de Vede “, cu o noua pozitie, conform anexei nr.1 la prezenta.

Art.3 Prezenta se va comunica prin grija Secretarului municipiului Instituției Prefectului jud. Teleorman, Primarului Municipiului Rosiorii de Vede, SPADPP, Compartimentului Arhitect Șef, Serviciului Economic , DIT, si Consiliului Județean Teleorman.

Președinte de sedință

Consilier local

Gogon Mon



Contrasemneaza,
Secretar
Cata Mioara Iulia

Rosiorii de Vede
Nr. 115 din 29.11. 2012

Prezenta hotărâre a fost adoptată cu un nr.19 voturi "pentru," - voturi "împotriva," - abțineri din totalul de 19 consilieri in funcție din care 19 prezenți.

T.M./2 EX

Contrasemneaza
SECRETAR
Cata Mioara Iulia

M. S. J.
Anexa nr 1 la HCL nr. 115 din 29.11.2012



COMPLETĂRI

La inventarul bunurilor care aparțin domeniului public al municipiului Roșiorii de Vede

SECȚIUNEA I						
Bunuri imobile						
Nr.	Cod clasificare	Denumirea bunului	Elemente de identificare	Anul dobandirii sau după caz al dării în folosință	Valoare de inventar	Denumire act proprietate sau alte acte doveditoare
0	1	2	3	4	5	6
a) DRUMURILE COMUNALE VICINALE, STRAZILE CU TROTUARELE AFERENTE, PASAJELE, PODURILE, PODETELE, PRECUM ȘI ZONELE DE PROTECȚIE ALE ACESTORA						
160	1.3.7.2	Str. Scrioastei	Amplasament : între linia de cale ferată București-Craiova (fosta Bariera Scrioastea) până la limita cu comuna Scrioastea Lungime = 1000 m Latime = 15 m, infrastructura piatra sparta	1998		procesul verbal nr. 4402 din 26 mai 1998 încheiat între SDN Alexandria și Primăria municipiului Roșiori de Vede

INTOCMIT
Sef SP ALB
[Signature]
Minca Lumina Violeta

CONSILIUL LOCAL AL MUNICIPIULUI
ROȘIORII DE VEDE

HOTĂRÂRE

Privind : validarea Dispozitiilor Primarului municipiului Rosiorii de Vede, nr.546/16.11.2012 si nr.557/22.11.2012 si rectificarea bugetului local si a bugetului institutiilor si serviciilor finantate integral sau partial din venituri proprii pe anul 2012

Consiliul Local al municipiului Roșiorii de Vede, intrunit in sedinta ordinara, astazi 09.11.2012 ,

Având în vedere:

- expunerea de motive a Primarului înregistrată sub nr.24.292/22.11.2012;
- raportul de avizare al Comisiei de Specialitate pentru activitati economico-financiare;
- raportul Serviciului Financiar Contabil inregistrat sub nr. 24.291/22.11.2012;
- prevederile art.5 si art.19 Legii nr. 273/2006 privind finantele publice locale, actualizata;
- HCL nr.15/14.02.2012 privind aprobarea bugetului local al Municipiului Rosiorii de Vede pe anul 2012 cu rectificari ulterioare;
- Adresa 24.459/13.11.2012 a Directiei Generale a Finantelor Publice a Judetului Teleorman ;
- Dispozitia Primarului municipiului Rosiorii de Vede nr. 546/16.11.2012 privind aprobarea rectificarii bugetului local si a bugetului institutiilor finantate partial din bugetul local pe anul 2012.
- Adresa 25.108/20.11.2012 a Directiei Generale a Finantelor Publice a Judetului Teleorman ;
- Dispozitia Primarului municipiului Rosiorii de Vede nr.557/22.11.2012 privind aprobarea rectificarii bugetului local si a bugetului institutiilor finantate partial din bugetul local pe anul 2012;
- HCL nr.94/26.10.2012 privind acordarea unor facilitati familiei de medici Bazaverde Radu Gheorgita si Mariana ;
- Adresa nr. 25.322/21.11.2012 a Directiei Generale a Finantelor Publice a Judetului Teleorman;
- Referatul nr.224.522/26.11.2012 a Serviciul Administrare Domeniu Public si Privat;
- Referatul nr.23615/15.11.2012 al Biroului Administrativ ;
- Referatele nr.24.040/20.11.2012 si nr.24.041/20.11.2012 ale Serviciului Public ASAT ;

In temeiul art.36 alin.4 lit.a, art.45 alin 1 si 2 si art.115 alin.1 lit.b, din Legea nr.215/2001 a Administratiei Publice Locale , republicata,

HOTARASTE

Art.1.Se aprobă validarea Dispozitiei Primarului municipiului Rosiorii de Vede nr. 546/16.11.2012 privind aprobarea rectificarii bugetului local si a bugetului institutiilor finantate integral sau partial din bugetul local pe anul 2012.

Art.2.Se aprobă validarea Dispozitiei Primarului municipiului Rosiorii de Vede nr. 557/22.11.2012 privind aprobarea rectificarii bugetului local si a bugetului institutiilor finantate integral sau partial din bugetul local pe anul 2012.

Art.3. Se aprobă rectificarea bugetului local și a bugetului instituțiilor și serviciilor finanțate integral sau parțial din venituri proprii pe anul 2012, conform anexelor nr.1 și 2 la prezenta.

Art.4. Prezenta hotărâre se comunică, prin grija secretarului unității administrative teritoriale, în termenul prevăzut de lege, autorităților și persoanelor interesate.

Președinte de ședință,



Contrasemnează,
Secretar,
Cita Mioara Iulia

M. I.

ROSIIORII DE VEDE
HOTĂRÂRE NR. 116/29.11.2012

Prezenta hotărâre a fost adoptată cu un nr. de 19 voturi „pentru”, - voturi „împotriva”, - abțineri, din totalul de 19 consilieri în funcție din care 19 prezenți.

CONSILIUL LOCAL AL MUNICIPIULUI
ROSIORII DE VEDE

Anexa nr.11a HCL
nr. 116 / 29.11. 2012



Contrasemneaza,
Secretar,
Cita Mioara Iulia

MCI

CENTRALIZATOR
privind: rectificarea bugetului local pe anul 2012

-mii lei-

Specificatie	Cod	Aprobat 2012	Influente Trim.IV +/-	Rectificat 2012
VENITURI-TOTAL, din care :		47.642,44	+497,50	48.139,94
ime defalcate din taxa pe valoarea adaugata ntre finantarea cheltuielilor descentralizate la velul comunelor, oraselor, municipiilor, roarelor si municipiului Bucuresti	11.02.02	18.906,30	+496,50	19.402,80
onatii si sponsorizari	37.02.01	33,85	+1,00	34,85
CHELTUIELI-TOTAL, din care:		48.005,44	+497,50	48.502,94
IP Autoritati executive -total, din care :	51.02	3.207,20	+355,80	3.578,00
IP Municipia-total, din care:	51.02.01.03	3.011,12	+325,80	3.336,92
Cheltuieli de personal		1.863,00	-16,00	1.847,00
umuri si servicii-total, din care:		875,12	+21,80	896,92
onituri de birou		26,00	+3,80	29,80
ea, canal, salubritate		6,61	+2,00	8,61
elefon, telecomunicatii		77,00	+10,00	87,00
plasari interne		4,80	+1,50	6,30
eslana si publicitate		2,00	+2,50	4,50
otocol		19,20	+2,00	21,20
te transferuri-total, din care :		-	+320,00	320,00
te transferuri curente (decizia nr.50/2011 unde Camera de Conturi Teleorman)		-	+320,00	320,00
anizare Pom de Craciun-total, din care :	51.02.01.03	121,48	+45,00	166,48
umuri si servicii-total, din care:		121,48	+45,00	166,48
Cheltuieli		121,48	+45,00	166,48
te servicii publice generale-total, din care :	54.02	312,29	-14,10	298,19
unde de rezerva-total, din care :	54.02.05	-	+/-4,20	-
te servicii publice comunitare de evidenta a		97,29	+0,90	98,19
Cheltuieli de personal		78,80	+0,90	79,70
te servicii publice generale-total, din care :	54.02.50	215,00	-15,00	200,00

cheltuieli de personal		144,50	-15,00	129,50
cap. Tranzactii privind datoria publica si imprumuturi-total, din care :	55.02	1.376,88	-365,00	1.011,88
dobanzi		1.306,88	-365,00	941,88
cap. Invatamant-total, din care :	65.02	18.613,45	+496,50	19.109,95
Invatamant prescolar-total, din care:	65.02.03.01	2.055,76	+170,93	2.226,69
1. Gradinita cu program prelungit nr.1-total, din care:		559,44	+50,00	609,44
cheltuieli de personal		494,00	+50,00	544,00
2. Gradinita nr.2-total, din care:		128,89	+10,34	139,23
cheltuieli de personal		111,16	+10,34	121,50
2. Gradinita nr.3-total, din care:		187,84	+19,00	206,84
cheltuieli de personal		147,73	+19,00	166,73
3. Gradinita cu program prelungit nr.4-total, din care:		631,05	+48,17	679,22
cheltuieli de personal		546,35	+48,17	594,52
4. Gradinita nr.5-total, din care:		135,18	+6,27	141,45
cheltuieli de personal		110,80	+6,27	117,07
5. Gradinita nr.6 -total, din care:		218,96	+20,95	239,91
cheltuieli de personal		172,00	+20,95	192,95
6. Gradinita nr.7-total, din care:		194,40	+16,20	210,60
cheltuieli de personal		167,46	+16,20	183,66
Invatamant secundar-total, din care:	65.02.04	16.544,62	+325,57	16.870,19
1. Invatamant secundar inferior-total, din care:	65.02.04.01	5.375,05	+327,95	5.703,00
1.1. Scoala M. Eminescu-total din care :		1.882,48	+115,00	1.997,48
cheltuieli de personal		1.573,00	+115,00	1.688,00
1.2. Scoala Al. Debrataneanu-total, din care :		814,30	+53,00	867,30
cheltuieli de personal		688,00	+53,00	741,00
1.3. Scoala G Galaction-total, din care :		488,23	+21,00	509,23
cheltuieli de personal		407,57	+21,00	428,57
1.4. Scoala gimnaziala Dan Berindei-total, din care:		602,48	+28,00	630,48
cheltuieli de personal		527,43	+28,00	555,43
1.5. Scoala primara nr.5-total, din care :		155,55	+17,00	172,55
cheltuieli de personal		123,00	+17,00	140,00
1.4. Scoala Zaharia Stancu-total, din care :		1.432,01	+93,95	1.525,96
cheltuieli de personal-total		1.189,00	+93,95	1.282,95
2. Invatamant secundar superior-total, din care:	65.02.04.02	10.007,57	-73,34	9.934,23
2.1. Colegiul Tehnic A Saligny-total, din care :		2.941,93	-71,50	2.870,43
cheltuieli de personal-total		2.540,50	-71,50	2.469,00
2.2. Colegiul Anastasescu-total, din care:		2.467,21	+205,00	2.672,21
cheltuieli de personal		2.136,00	+195,00	2.331,00
munii si servicii-total, din care :		324,20	+10,00	334,20
reparatii curente		14,50	+10,00	24,50
2.3. Liceul tehnologic Emil Racovita-total, din care:		2.024,13	-113,84	1.910,29
cheltuieli de personal-total		1.744,00	-120,34	1.623,66
munii si servicii-total, din care:		271,13	+6,50	277,63
salarii iluminat si forta motrica		222,09	+6,50	228,59
2.4. Liceul tehnologic Virgil Madgearu-total, din care:		2.574,30	-93,00	2.481,30
cheltuieli de personal-total		2.271,30	-93,00	2.178,30

Invatamant secundar profesional-total, din care :		1.162,00	+70,96	1.232,96
1.Liceul tehnologic nr.2-total, din care :		1.162,00	+70,96	1.232,96
Cheltuieli de personal-total		1.045,00	+70,96	1.115,96
Cap.Cultura, recreere si religie-total, din care:	67.02	1.319,30	+15,00	1.334,30
Biblioteca-total, din care :	67.02.03.02	84,35	-5,00	79,35
Cheltuieli de personal		57,11	-5,00	52,11
Servicii recreative si sportive-total, din care :	67.02.05	537,65	+20,00	557,65
1.Intretinere gradini publice, zone verzi-total, in care :	67.02.05.03	328,13	+20,00	348,13
Transferuri catre institutii		328,13	+20,00	348,13
Cap.Asigurari si asistenta sociala-total, din care :	68.02	2.645,79	+34,30	2.680,09
Asistenta in caz de invaliditate-total, din care :	68.02.05.01	1.204,00	+66,00	1.270,00
1.Indemnizatii de handicap-total, din care :		704,00	+66,00	770,00
Ajutoare sociale in numerar		704,00	+66,00	770,00
Cresa-total, din care :	68.02.06	75,40	+4,30	79,70
Cheltuieli de personal		40,00	+3,30	43,30
Bunuri si servicii-total, din care:		35,40	+1,00	36,40
Materiale si servicii cu caracter functional		5,70	+1,00	6,70
Ajutor social-total, din care :	68.02.15	464,23	+2,00	466,23
1.Ajutor social pentru beneficiarii de ajutor social		65,00	+2,00	67,00
Ajutoare sociale in numerar		65,00	+2,00	67,00
Alte cheltuieli-total, din care :	68.02.50	831,67	-38,00	793,67
Ajutoare sociale in numerar		15,00	+2,00	17,00
Transferuri intre institutii		816,67	-40,00	776,67
Cap.Servicii si dezvoltare publica, locuinte, mediu si ape-total, din care:	70.02	3.108,62	+10,00	3.118,62
Iluminat-total, din care :	70.02.06	516,32	+50,00	566,32
Transferuri intre institutii		516,32	+50,00	566,32
Alte cheltuieli-total, din care :	70.02.50	1.325,56	-40,00	1.285,56
Transferuri intre institutii		1.120,56	-40,00	1.080,56
Cap.Transporturi-total, din care :	84.02	9.676,72	-50,00	9.626,72
Strazi-Total, din care :	84.02.03.03	9.546,72	-50,00	9.496,72
Transferuri intre institutii-total		8.756,72	-50,00	8.706,72

Sef Serv.Financiar Contabil
Micheanu Mariana



Intocmit,
Inspector,
Duta Stefania



Presedinte de sedinta,



Contrasemneaza,
Secretar,
Cita Mioara Iulia

M. C. I.

CENTRALIZATOR

privind: rectificarea bugetului institutiilor finantate partial din bugetul local
pe anul 2012

-mii lei-

Specificatie	Cod	Aprobat 2012	Influente Trim.IV +/-	Rectificat 2012
VENITURI-TOTAL, din care :		30.997,18	-60,00	30.937,18
Subventii pentru institutii publice	43.02.09	18.916,31	-60,00	18.856,31
DECHETUIELI-TOTAL, din care:		30.997,18	-60,00	30.937,18
Cap.Cultura, recreere si religie-total, din care:	67.10	961,58	+20,00	981,58
Intretinere gradini publice, zone verzi-total, din care:		328,13	+20,00	348,13
I Gradini publice-total, din care :		243,63	+20,00	263,63
Illuminiri si servicii-total, din care:		243,63	+20,00	263,63
Illuminatie canal, salubritate		200,63	+20,00	220,63
I Asigurari si asistenta sociala-total, din care :	68.10	816,67	-40,00	776,67
I Alte cheltuieli privind asigurari si asistenta sociala- total, din care :	68.10.50	816,67	-40,00	776,67
I Birou SPASAT-total, din care :		569,10	-40,00	529,10
I Cheltuieli de personal -total, din care :		486,30	-40,00	446,30
I Servicii si dezvoltare publica, locuinte, mediu si total, din care:	70.10	2.174,75	+10,00	2.184,75
I Illuminat-total, din care :	70.10.06	516,32	+50,00	566,32
I Illuminiri si servicii-total, din care :		516,32	+50,00	566,32
I Servicii si prestari de servicii cu caracter functional		53,98	+50,00	103,98
I Alte cheltuieli-total, din care :	70.10.50	1.120,56	-40,00	1.080,56
I Birou SPADPP-total, din care :		654,61	-40,00	614,61

cheltuieli de personal -total		562,40	-40,00	522,40
ap. Transporturi-total, din care :	84.10	8.756,72	-50,00	8.706,72
Strazi-Total, din care :	84.10.03.03	8.756,72	-50,00	8.706,72
munuri si servicii-total, din care :		8.756,72	-50,00	8.706,72
reparatii curente		311,00	-50,00	261,00

Sef Serv.Financiar Contabil
Micheanu Mariana



Intocmit,
Inspector,
Duta Stefania



37

CONSILIUL LOCAL AL MUNICIPIULUI
ROSIORII DE VEDE

HOTARARE

Privind: aprobarea bugetului de venituri si cheltuieli din alte surse pe anul 2012 a
Scolii gimnaziale Mihai Eminescu

Consiliul local al Mun Rosiorii de Vede, intrunit in sedinta ordinara de lucru,
stazi 29.11.2012,

Avand in vedere:

- expunerea de motive a Primarului inregistrata sub nr. 24.290/22.11.2012;
 - raportul de avizare al Comisiei de Specialitate pentru activitati economico-financiare ;
 - prevederile art.19 alin.1 lit.b din Legea nr.273/2006 privind finantele publice locale;
 - Legea nr.293/22.12.2011 pentru aprobarea bugetului de stat pe anul 2012 ;
 - prevederile art.19 alin.1 lit.b din Legea nr.273/2006 privind finantele publice locale, actualizata,;
 - prevederile Legii educatiei nationale nr.1/2011, actualizata;
 - Adresa nr.1329/19.10.2012 a Scolii gimnaziale Mihai Eminescu;
 - Raportul de specialitate al Serviciului Financiar Contabil nr.24.289/22.11.2012;
- In temeiul art.36 alin.4 lit.a si art.45 alin 1si 2 si art.115 alin 1. lit.b, din Legea nr.215/2001 a Administratiei Publice Locale , republicata,

HOTARASTE

Art.1 Se aproba bugetul de venituri si cheltuieli din alte surse pe anul 2012 a
Scolii gimnaziale Mihai Eminescu, conform anexei la prezenta .

Art.2.Prezenta hotarare se comunica, prin grija secretarului unitatii
administrativ teritoriale, in termenul prevazut de lege, autoritatilor si persoanelor
interesate

Presedinte de sedinta
Gogor Ion



Contrasemneaza,
Secretar,
Cata Mioara Iulia

M. C. I.

ROSIORII DE VEDE
Nr. 117/29.11.2012

Hotărârea a fost adoptată cu un nr. de 19 voturi „pentru”, - , voturi „împotriva” - abțineri, din totalul de 19 consilieri
în funcție din care 19 prezenți.



Centrul de Servicii Sociale,

Secretar,

Cata Mioara Iulia

M. I. I.

Bugetul de venituri si cheltuieli din alte surse pe anul 2012 pentru institutia de invatamant Scoala gimnaziala M. Eminescu

Nr crt	DENUMIREA INDICATORILOR	Cod clasif	TOTAL, din care:	TRIM I	TRIM II	TRIM III	TRIM IV
1	TOTAL VENITURI, din alte surse, din care:	23.03	0.90	0.00	0.00	0.00	0.90
	a) disponibil din anul 2011		0.00				
	b) alte venituri din activitati de invatamant (inchiriat sala curs)	23.03.16	0.90				0.90
	c) venituri din activitatea internatelor, caminelor si cantinelor elevilor si copiilor- contributie hrana	23.03.08	0.00				
	d. venituri din prestari servicii		0.00				
2	TOTAL CHELTUIELI, din alte surse , din care:	50.03	0.90	0.00	0.00	0.00	0.90
	c) <i>cheltuieli din veniturile internatelor, caminelor si cantinelor elevilor si prescolarilor</i>						
	A.CHELTUIELI CURENTE	57.03.14	0.90	0.00	0.00	0.00	0.90
	1.bunuri si servicii	01	0.90	0.00	0.00	0.00	0.90
	*obiecte de inventar	20	0.45	0.00	0.00	0.00	0.90
		20.05.30	0.45				0.45
		20.30.30	0.45				0.45

SEF SERV.FINANCIAR CONTABIL,
MICHEANU MARIANA

M. M.

INTOCMIT,
INSPECTOR,
DUTA STEFANIA

S. S.

**CONSILIUL LOCAL AL MUNICIPIULUI
ROSIORII DE VEDE**

HOTĂRÂRE

Privind aderarea Unitatii Administrativ - Teritoriale Municipiul Rosiorii de Vede ca membru asociat la Clubul Sportiv Sporting Rosiorii de Vede 2008

Consiliul local al municipiului Rosiori de Vede, având în vedere:

- Expunerea de motive a Primarului municipiului Rosiori de Vede nr. 24332/22.11.2012;
- Raportul de specialitate nr. 24331/22.11.2012 al Oficiului Contencios Administrativ;
- Raportul de avizare al Comisiei pentru activitati economico-financiare a Consiliului Local;
- Raportul de avizare al Comisiei pentru activitati social-culturale, culte, invatamant, sanatate si familie, munca si protectie sociala, protectie copii, tineret si sport a Consiliului Local;
- Raportul de avizare al Comisiei pentru administratie publica locala, apararea ordinii si linistii publice, a drepturilor cetatenilor, juridica si de disciplina a Consiliului Local;

In temeiul prevederilor art. 1, art.2 lit.e), art. 4 din Ordonanța Guvernului nr.26/2000 cu privire la asociații și fundații, cu modificările și completările ulterioare, prevederile art.36 alin.(7) lit.,a)", art.37, din Legea administrației publice locale nr.215/2001, cu modificările și completările ulterioare;

HOTARASTE:

Art.1. - Se aprobă aderarea Unitatii Administrativ - Teritoriale Municipiul Rosiorii de Vede ca membru asociat la Clubul Sportiv Sporting Rosiorii de Vede 2008.

Art.2. - Se imputernicește domnul Duica Cristian, Primarul Municipiului Rosiorii de Vede, sa asigure redactarea si sa semneze, in numele si pe seama Unitatii Administrativ - Teritoriale Municipiul Rosiorii de Vede si a Consiliului Local al Municipiului Rosiorii de Vede, Actele aditionale la Actul constitutiv si la Statutul Clubului Sportiv Sporting Rosiorii de Vede 2008, prin care urmeaza sa se introduca in acestea, modificarile corespunzatoare determinate de prezenta hotarare.

Art.3. - Se numeste domnul Duica Cristian, Primarul Municipiului Rosiorii de Vede, ca reprezentant al Consiliului Local al Municipiului Rosiorii de Vede in Adunarea Generala a Clubului Sportiv Sporting Rosiorii de Vede 2008.

Art.4. - Contribuția materială a Unitatii Administrativ - Teritoriala Municipiul Rosiorii de Vede pentru finanțarea activității clubului pe anul 2013, în sumă de 150.000 lei, se va aloca din bugetul local al Municipiului Rosiorii de Vede.

Art.5. - Secretarul Municipiului Rosiorii de Vede, prin Serviciul Cancelarie Autoritati, va comunica actul administrativ persoanelor, autorităților și instituțiilor interesate, în termenul prevăzut de lege.

**PREȘEDINTE DE ȘEDINȚĂ,
CONSILIER LOCAL**



**Contrasemneaza,
SECRETAR,
Cata Mioara Iulia**

M. I. I.

Rosiorii de Vede

Nr. 118/29.11.2012

Prezenta hotarare a fost adoptata cu un nr. de 19 voturi "pentru",
- _____ voturi "impotriva", _____ "abtineri", din totalul de 19 consilieri in functie din care 19 prezenti.

41

ROMANIA
JUDETUL TELEORMAN
CONSILIUL LOCAL AL MUNICIPIULUI ROSIORII DE VEDE

HOTARARE

Privind : modificarea HCL nr 106/16.11.2012 referitoare la aprobarea structurii organizatorice de personal, a organigramei si statului de functii al aparatului de specialitate al primarului municipiului Rosiorii de Vede.

Consiliul Local al Municipiului Rosiorii de Vede, intrunit in sedinta ordinara in data de 29.11.2012

Avand in vedere :

- expunerea de motive a primarului municipiului Rosiorii de Vede, inregistrata sub nr 24340/22.11.2012;
- radiograma nr II/3070/12.04.2011 a Institutiei Prefectului judetului Teleorman
- Legea nr 53/2003 privind Codul muncii
- prevederile HCL nr 106 din 16.11 2012 de aprobare a structurii organizatorice de personal, a organigramei si statului de functii al aparatului de specialitate al primarului municipiului Rosiorii de Vede;
- referatul directorului Directiei Impozite si Taxe inregistrat sub nr 67911/22.11.2012
- referatul sefului SPADPP inregistrat sub nr 24307/22.11.2012
- referatul sefului SPASAT inregistrat sub nr 3037/22.11.2012
- referatul Compartimentului resurse umane inregistrat sub nr 24339/22.11.2012.

In temeiul art 36 alin 3 lit b , art 45 si 115 alin 1 lit b din Legea nr. 215/2001 a administratiei publice locale republicata, cu modificarile si completarile ulterioare,

HOTARASTE :

Art.1 Se modifica structura organizatorica de personal, organigrama si statul de functii al aparatului de specialitate al primarului municipiului Rosiorii de Vede, aprobata prin HCL nr 106/16.11.2012 dupa cum urmeaza :

- a) Postul contractual de executie nr 98 din statul de functii anexa nr 1 la HCL nr 106/16.11.2012 ocupat de d-na Crisan Georgeta – inspector specialitate in cadrul SPADPP se muta si va desfasura activitatea la DIT – Biroul persoane fizice
- b) Postul contractual de executie nr 128 din statul de functii anexa nr 1 la HCL nr 106/16.11.2012 ocupat de d-na Negreanu Luciana –

inspector specialitate se muta si va desfasura activitatea la DIT – Biroul persoane fizice.

- c) Postul contractual de executie nr 103 din statul de functii anexa nr 1 la HCL nr 106/16.11.2012 ocupat de d-l Andrei Gheorghe - referent se muta si va desfasura activitatea la SPADPP – Compartimentul Administrare izlaz, acumulari apa.
- d) Posturile contractuale vacante nr 33 si nr 54 din statul de functii anexa nr 2 la HCL nr 106/16.11.2012 se desfiinteaza.
- e) Se infiinteaza 1 post contractual de executie de asistent medical studii postliceale in cadrul Centrului de ingrijire copii anexa nr 7 la HCL nr 106/16.11.2012 din subordinea SPASAT
- f) Se infiinteaza 1 post contractual de executie de inspector specialitate II studii superioare in cadrul Compartimentului Transport Public Local in subordinea SPADPP.
- g) Postul contractual de executie nr 78 din statul de functii anexa nr 1 la HCL nr 106/16.11.2012 se desfiinteaza.
- h) Se infiinteaza 1 post contractual de executie inspector specialitate II, studii superioare in cadrul Caminului de batrani si adapostul temporar din subordinea SPASAT
- i) Se rectifica nivelul de studii si gradul pentru postul contractual de executie nr 142 din statul de functii anexa nr 1 la HCL nr 106/16.11.2012 din studii medii in studii superioare si din gradul I in gradul II
- j) Se rectifica nivelul de studii pentru postul contractual de executie nr 148 din statul de functii anexa nr 1 la HCL nr 106/16.11.2012 din studii medii in studii superioare.

Art.2 Compartimentul resurse umane din cadrul aparatului de specialitate al primarului municipiului Rosiorii de Vede va duce la indeplinire prevederile prezentei hotarari.

Art.3 Prezenta hotarare se va comunica prin grija secretarului unitatii administrativ teritoriale, in termenul prevazut de lege, autoritatilor si persoanelor interesate.

PRESEDINTE DE SEDINTA
CONSILIER LOCAL



CONTRASEMNEAZA,
SECRETAR,
Cita Mioara Iulia

me e j

ROSIIORII DE VEDE
Nr 119/29.11.2012

Prezenta hotarare a fost adoptata cu un numar de 18 voturi, pentru - impotriva 1 abtineri, din totalul de 19 consilieri in functie din care 19 prezenti.

CONSILIUL LOCAL AL MUNICIPIULUI
ROȘIORII DE VEDE

HOTĂRÂRE:

privind: prelungirea duratei de valabilitate a actelor de transmitere în administrare a imobilelor proprietate publică unde își desfășoară activitatea instituțiile de învățământ preuniversitar din Municipiul Roșiorii de Vede

Consiliul Local al Municipiului Roșiorii de Vede, întrunit în ședință ordinară, astăzi 29.11.2012,

Având în vedere:

- expunerea de motive a Primarului înregistrată sub nr. 24310/22.11.2012;
- raportul de specialitate al S.P.A.D.P.P. înregistrat sub nr. 24309/22.11.2012;
- dispozițiile art. 112 din Legea educației naționale nr. 1/2011;
- dispozițiile art. 12 din Legea nr. 213/1998 privind proprietatea publică și regimul juridic al acesteia;
- prevederile H.C.L. nr. 59/2000 privind completarea inventarului domeniului public al Municipiului Roșiorii de Vede și alte măsuri pentru administrarea patrimoniului local;
- raportul de avizare al comisiei de specialitate pentru activități social-culturale, culte, învățământ, sănătate și familie, muncă și protecție socială, protecție copii, tineret și sport;

În temeiul prevederilor art. 36 alin. 2 lit.c și art. 45 din Legea nr.215/2001 a Administrației Publice Locale, republicată

HOTĂRĂȘTE:

Art.1. Se aprobă prelungirea prin act adițional a duratei de valabilitate a actelor de transmitere în administrare a bunurilor proprietate publică, necesare procesului de educație școlară, către unitățile de învățământ preuniversitar din Municipiul Roșiorii de Vede pentru o perioadă de 4 ani, până la data de 31.12.2016.

Art.2. Prezenta hotarare se comunica celor interesați prin grija Secretarului unității administrative teritoriale, în termenul prevăzut de lege.

PRESEDINTE DE ȘEDINȚĂ
CONSILIER LOCAL
GOGOI ION



CONTRASEMNEAZĂ
SECRETAR
Câța Mioara Iulia

M. I.

Roșiorii de Vede
Nr. 120/29.11.2012

Prezenta hotarare a fost adoptata cu un nr. de 19 voturi "pentru," ___ voturi "impotriva," ___ abtineri din totalul de 19 consilieri in functie din care 19 prezenti

CONSILIUL LOCAL AL MUNICIPIULUI
ROȘIORII DE VEDE

HOTĂRÂRE

Privind: prelungirea duratei contractelor de comodat nr. 897/13.01.2009 si 3556/17.02.2010

Consiliul Local al Municipiului Rosiorii de Vede intrunit in sedinta ordinara de lucru azi data de 29.11.2012 avand in vedere:

- expunerea de motive a primarului inregistrata sub nr. 24342/22.11.2012;
- contractul de comodat nr. 897/13.01.2009 incheiat de municipiul Rosiorii de Vede cu Coniliul Persoanelor Varstnice;
- contractul de comodat nr. 3556/17.02.2010 incheiat de municipiul Rosiorii de Vede cu Filiala Teleorman a Cadrelor Militare in rezerva si retragere "general David Praporgescu"
- raportul de specialitate al S.P.A.D.P.P. inregistrat sub nr. 24341/22.11.2012;
- raportele de avizare al comisiilor de specialitate pentru activitati economice si urbanism ale Consiliului Local.

In temeiul prevederilor art. 36, alin. 2), lit c). și art. 45 alin 1 din Legea 215/2001, republicată,

HOTARASTE:

Art. 1. Durata contractelor de comodat nr. 897/13.01.2009 si 3556/17.02.2010 se prelungeste pe o perioada de patru ani, incepand cu data de 01.01.2013 in aceleasi conditii.

Art. 2 Prelungirea contractelor se va realiza prin intocmirea unui act aditional la contractele precizate la art. 1 de catre SPADPP.


Art. 3 Se imputerniceste primarul municipiului Rosiorii de Vede pentru semnarea actelor aditionale.

Art. 4 Prezenta hotarare se comunica, prin grija secretarului municipiului Rosiorii de Vede, in termenul prevazut de lege, Primarului Municipiului Rosiorii de Vede, Prefectului Judetului Teleorman, S.P.A.D.P.P., Serviciul Economic si D.I.T.

Presedinte de sedinta
Consiliul local
Goga Ion



Contrasemneaza
Secretar
Cata Mioara Iulia



Rosiorii de Vede
Nr. 121 din 29.11. 2012

Prezenta hotărâre a fost adoptată cu un nr. de 19 voturi „pentru”, ___ - ___, voturi „împotriva”, abțineri, din totalul de 19 consilieri în funcție din care 19 prezenți

CONSILIUL LOCAL
AL MUNICIPIULUI ROSIORII DE VEDE

HOTARARE

Privind: vânzarea unui teren in suprafata de 230 mp, apartinand domeniului privat al municipiului Rosiorii de Vede, situat in str. Fdt. Artei f.n.

Consiliul Local al Municipiului Rosiorii de Vede întrunit în ședință ordinară, astăzi, 29.11.2012,

Avand in vedere:

- expunerea de motive a Primarului inregistrata sub nr. 24330/22.11.2012;
- raportul de specialitate a S.P.A.D.P.P. inregistrat sub nr. 24329/22.11.2012;
- cererea inregistrata sub nr. 23889/19.11.2012 prin care Stan Marcela solicita cumpararea terenului situat in municipiului Rosiorii de Vede, str. Fdt. Artei f.n;
- Inventarul domeniului privat al municipiului Rosiorii de Vede inregistrat sub nr. 21155/06.12.2011
- Certificatul de urbanism inregistrat sub nr. 277/21.12.2011;
- prevederile art. 36, alin 2), lit."c", și alin.(5), lit. „b” din Legea nr. 215/2001, a administrației publice locale, republicată;
- rapoartele de avizare ale comisiilor de specialitate pentru activitati economico -financiare si amenajarea teritoriului și urbanism ale Consiliului Local;

În temeiul art. 36., alin. 2), lit. c), alin 5), lit. b). și art. 45 din Legea nr. 215/2001, a administrației publice locale, republicată

HOTARASTE:

Art. 1. Se declară ca aparținând domeniului privat al municipiului Roșiorii de Vede, terenul situat in str. Fdt. Artei, f.n. in suprafata de 230 mp, individualizat in planul de situatie care face parte integranta din prezenta hotarare.

Art. 2. Se aprobă dezmembrarea și vânzarea prin licitație publică deschisă, a terenului situat în municipiul Rosiorii de Vede, str. Fdt. Artei, f.n., in suprafata de 230 mp.

Art. 3. Prețul minim de vânzare va fi stabilit pe bază de raport de evaluare executat de un expert/evaluator autorizat, aprobat de consiliul local.

Art. 4. Cheltuielile ocazionate de întocmirea raportului de evaluare și a documentației cadastrale se vor suporta din bugetul local și se vor recupera de la adjudecatarul licitației.

Cheltuielile ocazionate de dezmembrarea terenului se vor suporta de către adjudecatarul licitației. Aceste obligații vor fi menționate în Regulamentul de organizare a licitației.

Art. 5. Comisia pentru organizarea licitației va fi stabilita prin Dispozitia Primarului.

Documentația pentru organizarea licitației se va elabora de S.P.A.D.P.P. din cadrul aparatului propriu al Primăriei, în conformitate cu prevederile legale în vigoare și va fi aprobată prin Dispozitie a Primarului.

Art. 6. Prezenta hotarare se comunica, prin grija secretarului municipiului Rosiorii de Vede, in termenul prevazut de lege, Primarului municipiului Rosiorii de Vede, Prefectului Judetului Teleorman, S.P.A.D.P.P..

PREȘEDINTE DE SEDINȚĂ
CONSILIER LOCAL



CONTRASEMNEAZĂ
SECRETAR
Câța Mioara Iulia

ROȘIORII DE VEDE
Nr. 122/29.11.2012

Prezenta hotărâre a fost adoptată cu un nr. de 19 voturi „pentru”, ___-___, voturi „împotriva”, ___-___ abțineri, din totalul de 19 consilieri în funcție din care 19 prezenți.

PRESEDINTE DE SEDINTA
CONSILIER LOCAL




Beneficiar: PRIMARIA MUN. ROSIORII DE VEDE

Adresa imobilului: Rosiorii de Vede, Fdt. Artei, FN
Jud. Teleorman

CONTRASEMNEAZA
SECRETAR
CITA MIHARA IULIA

M. C. J.
N

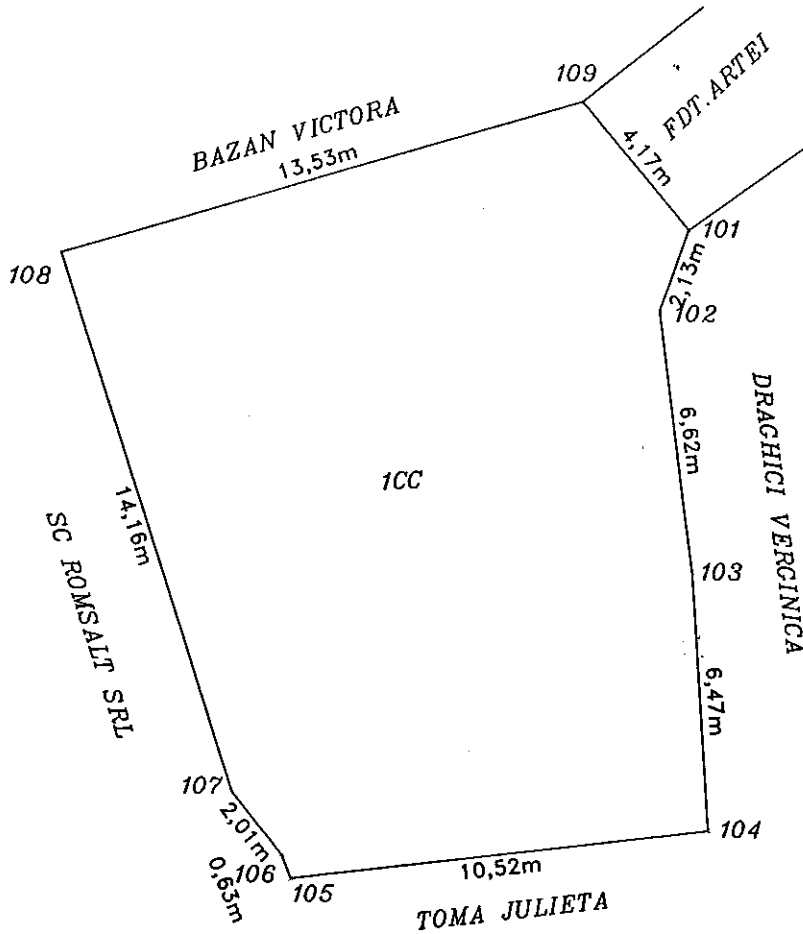

LEGENDA :

Notat: Suprafata masurata=230mp

Intocmit de
Ing. Guta George
Data : 18.11.2010

CERTIFICAT
DE
AUTORIZARE
Seria RO-TR-F
0023 / 23 11 2010
ING. OVIDIU GEORGE
GUTA
CATEGORIA B

Personalitate
de ANCPPI să execute lucrări de cadastru, geodezie și cartografie

Consiliul Local al Municipiului Rosiorii de Vede

Hotarare

privind: darea in folosinta gratuita pe termen limitat catre S.C. Urbis Servconstruct S.A. a trei imobile situate in Municipiul Rosiorii de Vede str. Republicii nr. 31, str. Vadul Vezii f.n. si Zona Abator Fosta Pepiniera

Consiliul Local al Municipiului Rosiorii de Vede intrunit in sedinta ordinara de lucru azi 29.11.2012 avand in vedere:

- expunerea de motive a Primarului Municipiului Rosiorii de Vede inregistrata sub nr. 24416/23.11.2012;

- raportul de specialitate al Serviciului Public A.D.P.P. inregistrat sub nr. 24415/23.11.2012;

- raportul de avizare al comisiilor de specialitate urbanism si juridica din cadrul Consiliului Local;

- adresa SC Urbis Servconstruct SA inregistrata sub numarul 22812/07.11.2012;

- Protocolul nr. 479/5833/06.03.2003 încheiat între Spitalul Municipal Caritas și Primăria Municipiului Roșiorii de Vede cu privire la predarea-primirea imobilelor din folosința unității sanitare pentru trecerea acestora din domeniul privat al statului și din administrarea Ministerului Sănătății și Familiei în domeniul public al Municipiului Roșiorii de Vede și în administrarea Consiliului Local;

- avizul Ministerului Sanatatii nr. 51213/03.12.2009;

- art. 124 din Legea nr. 215/2001 a administratiei publice locale, republicata;

- Legea nr. 101/2006 privind serviciile de salubritatea a localitatilor;

- inventarul domeniului privat inregistrat sub nr. 21155/06.12.2011;

- H.C.L. nr. 16/31.01.2011 privind abrogarea HCL nr. 3/29.01.2010 si modificarea HCL nr. 120/28.12.2009;

- H.C.L. nr. 70/29.07.2011 privind darea in folosinta gratuita pe termen limitat catre SC Urbis Servconstruct SA a doua imobile situate in municipiul Rosiorii de Vede str. Vadul Vezii f.n. si Zona Abator Fosta Pepiniera;

In temeiul art. 36 alin. 2 lit. c si art. 45 alin. 1 din Legea 215 / 2001 republicata;

Hotaraste:

Art. 1 Incepand cu data de 01.01.2013, se aproba darea in folosinta gratuita pana la data de 31.12.2020, catre S.C. Urbis Servconstruct S.A., operator al serviciului public de salubritate, a trei imobile inscrise in anexa nr. 1 la prezenta, situate in Municipiul Rosiorii de Vede str. Republicii nr. 31, str. Vadul Vezii f.n., si zona Abator Fosta Pepiniera pentru desfasurarea urmatoarelor activitatii:

a) sediu social;

b) colectare și preselectare a deșeurilor;

- c) baza de întreținere a autovehiculelor de salubritate;
- d) colectare și reciclare a materialelor;
- e) dezinfecție, dezinsecție, deratizare și alte activități specifice;
- f) stabiliment pentru câini comunitari;

Art. 2 Imobilele aparțin domeniului public și privat al municipiului, identificate în planurile de situație anexa nr. 2, 3 și 4 la prezenta.

Anexele fac parte integrantă din prezenta.

Art. 3 Transmiterea în folosință gratuită a imobilelor menționate la art.1 se face pe bază de contract de comodat


Art. 4 Se împuternicește Primarul municipiului Rosiorii de Vede pentru semnarea contractului de comodat.

Art.5 Prezenta hotărâre se comunică, prin grija secretarului municipiului Rosiorii de Vede, în termenul prevăzut de lege, Primarului Municipiului Rosiorii de Vede, Prefectului Județului Teleorman, S.P.A.D.P.P. și S.C. Urbis Servconstruct S.A. cu sediul în Municipiul Rosiorii de Vede str. Republicii nr. 31.

Presedinte de sedinta
 Consilier
 Gogoi Ion



Contrasemneaza
 Secretar
 Cata Mioara Iulia



Rosiorii de Vede
 Nr. 123 / 29.11. 2012

Prezenta hotărâre a fost adoptată cu un nr. de 19 voturi „pentru”, voturi ___ - ___ „împotriva”, ___ abțineri, din totalul de 19 consilieri în funcție din care 19 prezenți.

PRESEDINTE DE SEDINTA

CONTRASEMNEAZA



Secretar
Cata Mioara Iulia

M.C.I.

Hotarare nr. 1 la H.C.L. nr. 123 / 29.11.2012

Tabel nominal

cu imobilele ce se dau in folosinta gratuita catre S.C. Urbis Servconstruct S.A.

Nr. crt.	Adresa imobil	Teren + Constructii mp.	OBS
1	Str. Republicii nr. 31	spatiu construit cu o suprafata construita de 272 mp si teren aferent in suprafata de 1408,50 mp	Imobilul apartine domeniului public al municipiului
2	Str. Vadul Vezii f.n.	- atelier (C1 magazie filer) cu o suprafata construita de 91 mp, vestiar (C2) cu o suprafata construita de 37 mp, birouri (C4) cu o suprafata construita de 35 mp, batal de bitum, statie mixturi asfaltice, imprejmuire si teren aferent in suprafata 7.457 mp din masuratori.	Din acte terenul are o suprafata de 6.375 mp - din care 70 mp se foloseste pentru activitati de colectare a deseurilor electrice si electronice conform H.C.L. nr. 88/23.08.2010 Imobilul apartine domeniului privat al municipiului
3	Zona Abator Fosta Pepiniera	- teren - 2.637 mp	Imobilul apartine domeniului privat al municipiului

Sef Serviciu
Minca Luminita Goleta

Inspector
Mircea Marius

123/29.11.2012

CONTRASENEAZA
SECRETAR
CITIA MICHAIL IULIA
MESH



PROIECT
CONSILIER




290950

290900

strouowite
cãtre
strouct SA.

Legenda:

—	Drum	⊙	CV apa menajera
- - -	Ax drum	⊕	CV telefon
—	Constructii	⊙	CV gaze
—	Parcare	⊕	Stalp beton
—	Alee	⊕	Stalp lemn
—	Gard	⊕	Semn circulatie
		⊕	Bomo kilometrica

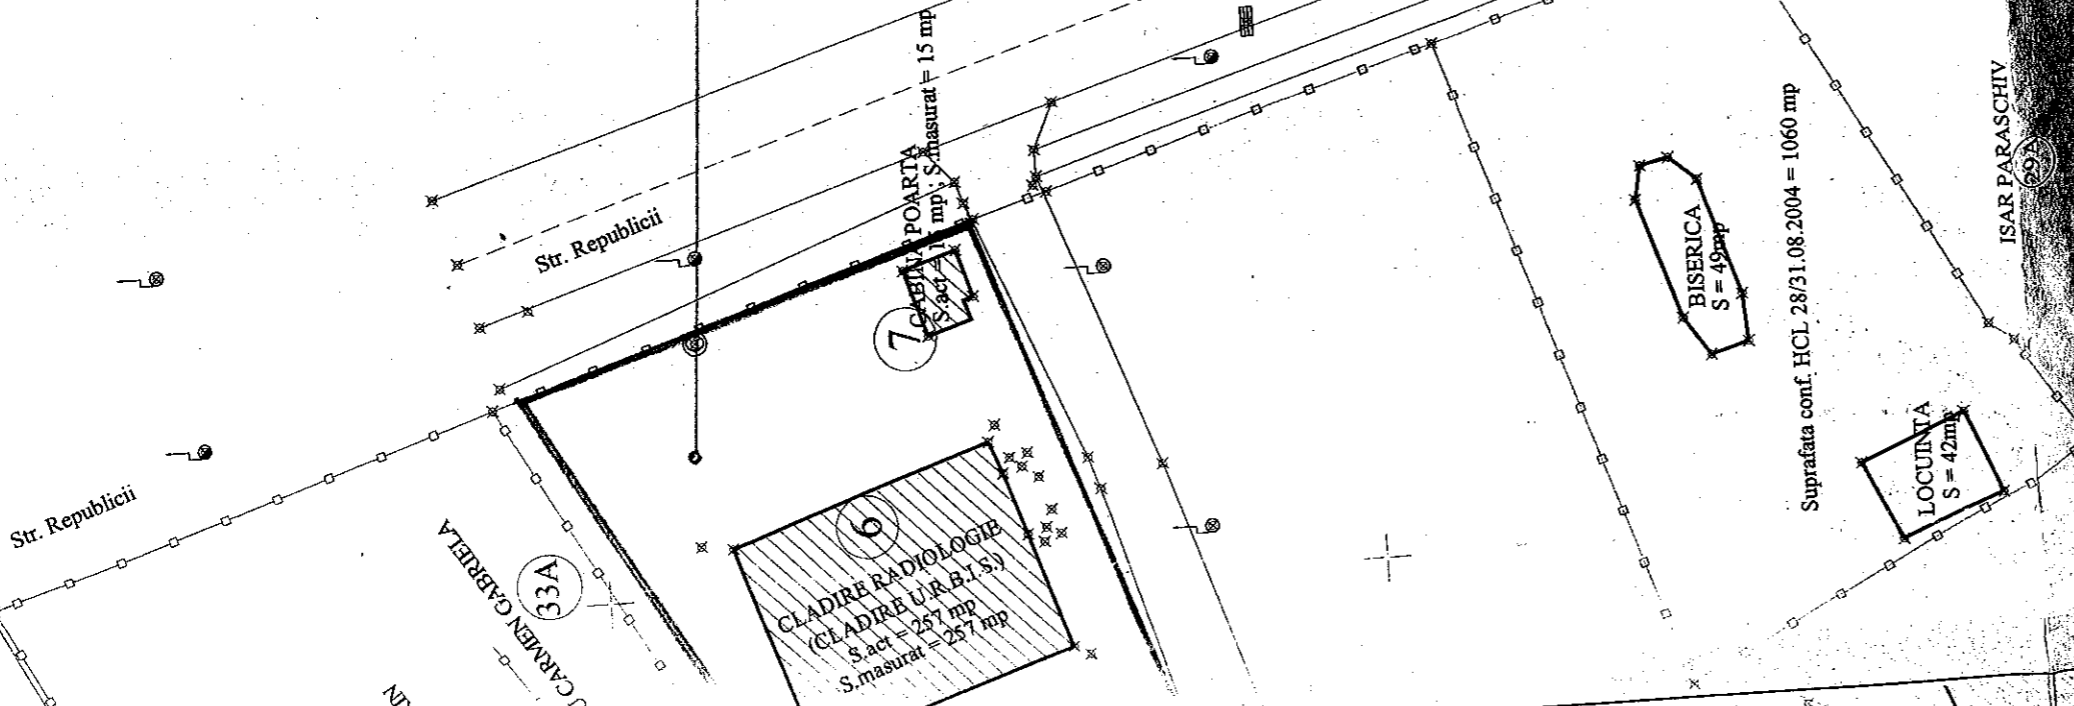


7 POARTA
mp. S.masurat = 15 mp

6
CLADIRE RADIOLOGIE
(CLADIRE U.R.B.I.S.)
S.act = 257 mp
S.masurat = 257 mp

BISERICA
S = 49mp

LOCUINTA
S = 42mp


Suprafata conf. HCL 28/31.08.2004 = 1060 mp

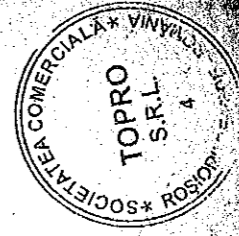

Suprafata din act = 17413 mp
Suprafata masurata = 15898 mp
Sistem proiectat STEREO-1970

SC TOPRO S.R.L.
Resorți de Văcănță, Șir. Com. Gherța, Nr. 286
Tel/Fax 0274 467333, 751 0745 081.88


198800

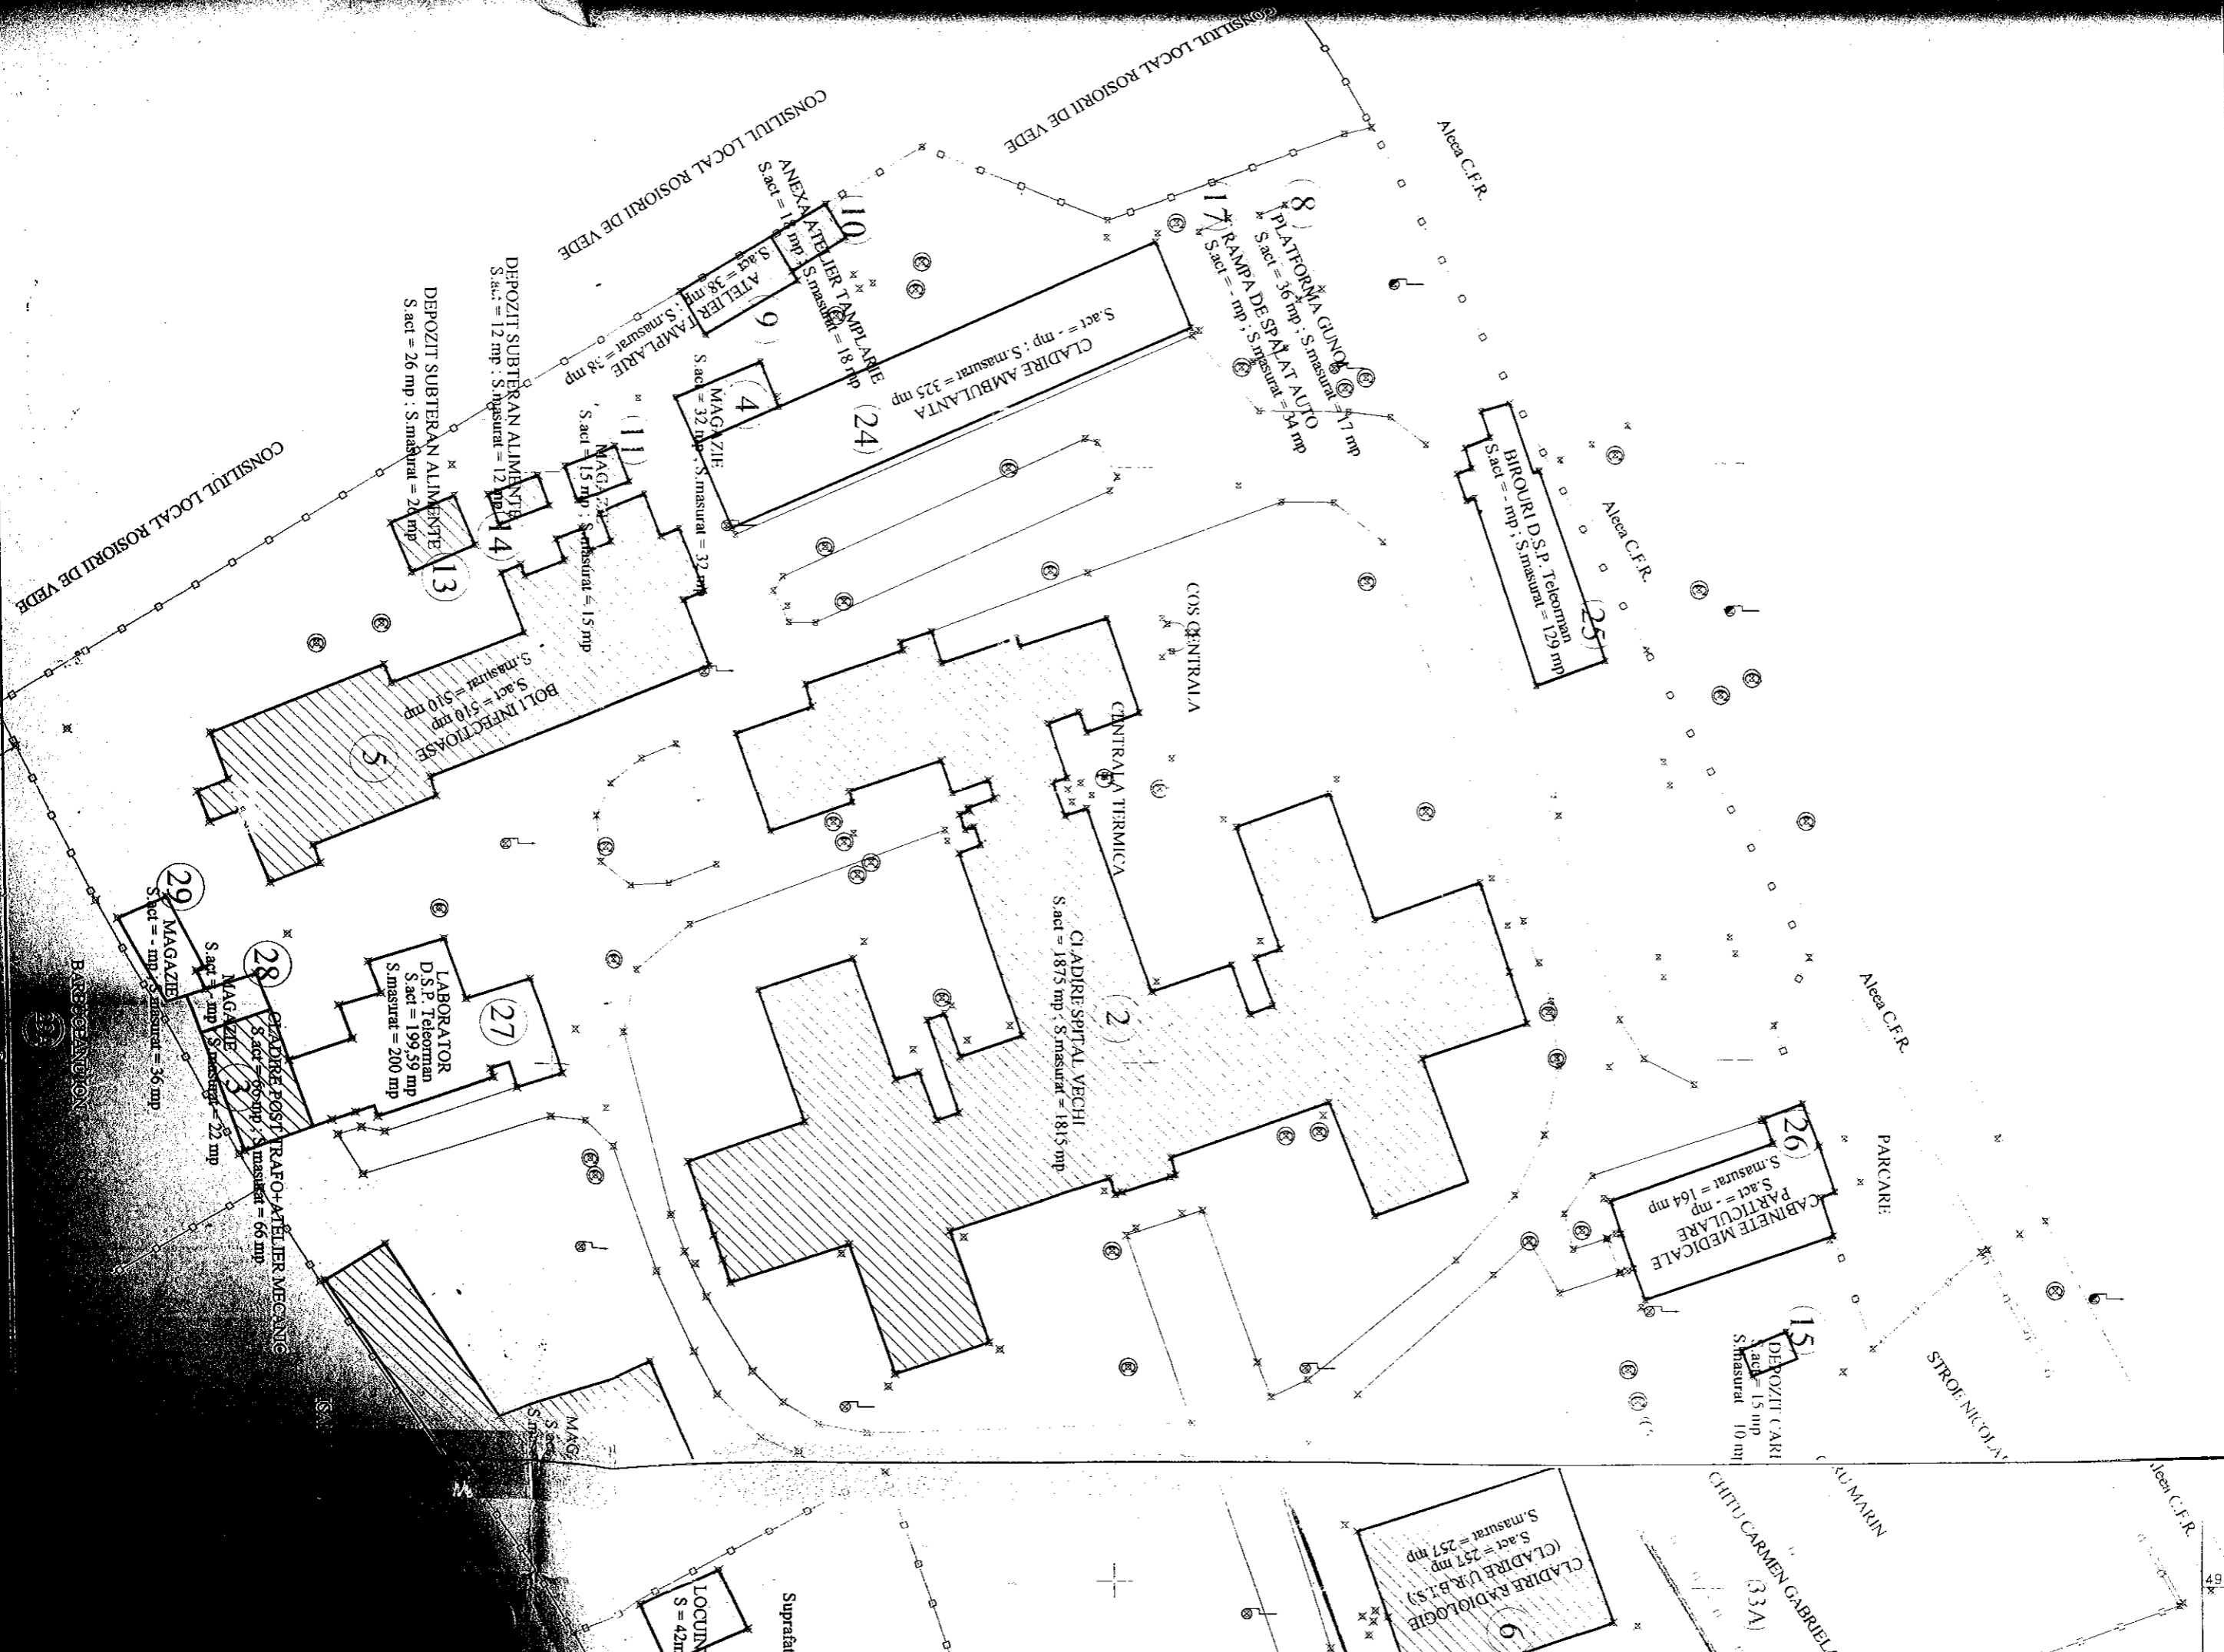

PLAN DE SITUAȚIE SCARA 1:1000

Localitate: Mun. Rosiorii de Vede,
Adresa: Rosiorii de Vede, Str. Vadul Vezii, FN,
Jud. Teleorman

Anexa nr. 3 la H.C.L. 123/29.11.2012

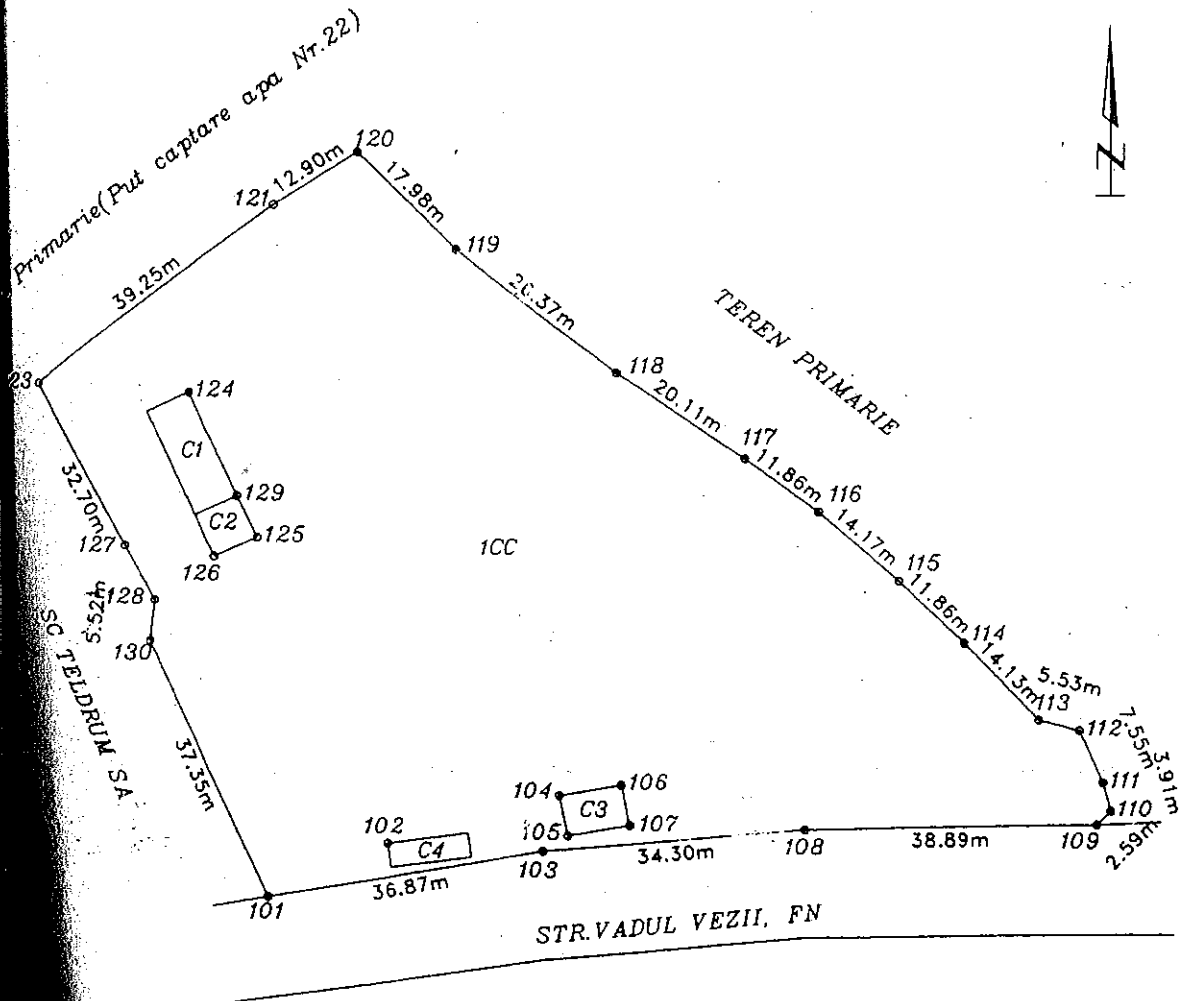


PREȘEDINTE DE ȘEDINȚĂ



CONTRASEMNEAZĂ
SECRETAR
CĂTA MIHARA IULIA
M. I. J.

URGENDA :

- Suprafata masurata
- Suprafata Atelier (C1) = 91mp
- Suprafata Vestiar (C2) = 37mp
- Suprafata Sopron (C3) = 45mp
- Suprafata Birouri (C4) = 35mp

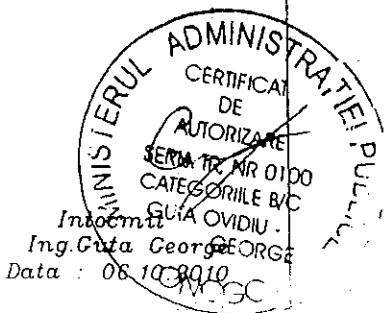

CONSILIUL LOCAL AL
MUNICIPIULUI ROSIORII DE VEDE

HOTARARE

Privind: rezilierea contractului de inchiriere nr. 7024 din 14.02.2012

Consiliul Local al Municipiului Rosiorii de Vede intrunit in sedinta ordinara de lucru azi 29.11.2012 avand in vedere:

- expunerea de motive a Primarului inregistrata sub nr. 24955/29.11.2012;
- raportul de specialitate al SPADPP inregistrat sub nr. 24954/29.11.2012;
- cererea inregistrata sub nr. 24914/29.11.2012 prin care dl. Dumitrica George Ionut, deputat in Parlamentul Romaniei solicita rezilierea contractului de inchiriere nr. 7024/14.02.2011;
- cererea inregistrata sub nr. 24915/29.11.2012 prin care dl. Dumitrica George Ionut, Presedinte al Organizatiei Municipiul Rosiorii de Vede a Partidului National Liberal, solicita atribuirea spatiului situat in str. Nicolae Balcescu nr. 10, in suprafata de 43,95 mp, pentru sediul Organizatiei locale P.N.L.;
- contractul de inchiriere nr. 7024/14.02.2011;
- prevederile Legii nr. 14/2003 privind partidele politice;
- raportul de avizare al comisiei pentru activitatii economice;
- prevederile art. 36, alin. 2 lit. c din Legea nr. 215/2001 a administratiei publice locale republicata;

In temeiul dispozitiilor art. 45 si art. 115, din Legea nr. 215/2001 a administratiei publice locale republicata:

Hotaraste:

Art. 1 La data prezentei se constata la cerere rezilierea, contractului de inchiriere nr. 7024/14.02.2011, avand ca obiect folosinta unui spatiu in suprafata de 43,95 mp situat in Municipiul Rosiorii de Vede str. Nicolae Balcescu nr. 10, titular dl. deputat Dumitrica George Ionut.


Art. 2 Se aproba inchirierea pana la data de 31.12.2016 catre Partidul National Liberal, Organizatia Municipiului Rosiorii de Vede, a spatiului din imobilul situat in str. Nicolae Balcescu nr. 10, in suprafata de 43,95 mp cu destinatia de sediu al organizatiei locale.

Spatiul este individualizat in planul de situatie anexa la prezenta.

Art. 3 Chiria se stabileste in suma de 0,84 lei/mp/luna in conformitate cu prevederile OUG nr. 40/1999.

Art. 4 Locatarul nu are dreptul sa schimbe destinatia sau sa inchirieze spatiul atribuit in baza prezentei hotarari.

Art. 5 Prezenta hotarare se comunica, prin grija secretarului municipiului Rosiorii de Vede, in termenul prevazut de lege, Primarului municipiului Rosiorii de Vede, Prefectului judetului Teleorman, SPADPP, Organizatiei locale PNL.

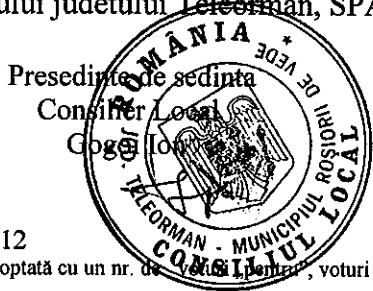

Contrasemneaza
Secretar
Jr. Cata Mioara Iulia

Rosiorii de Vede
Nr. 124 din 29.11.2012


Prezenta hotarare a fost adoptata cu un nr. de voturi 18, impotriva", 1 abtineri, din totalul de 19 consilieri in functie din care 19 prezenți.

PLAN DE SITUATIE
Scara: 1:100


Anexa la HCL nr 124/29.11.2012



CONTRASEMNEAZA
SECRETARA
C.A. NICARA IULIA
Nu C: f

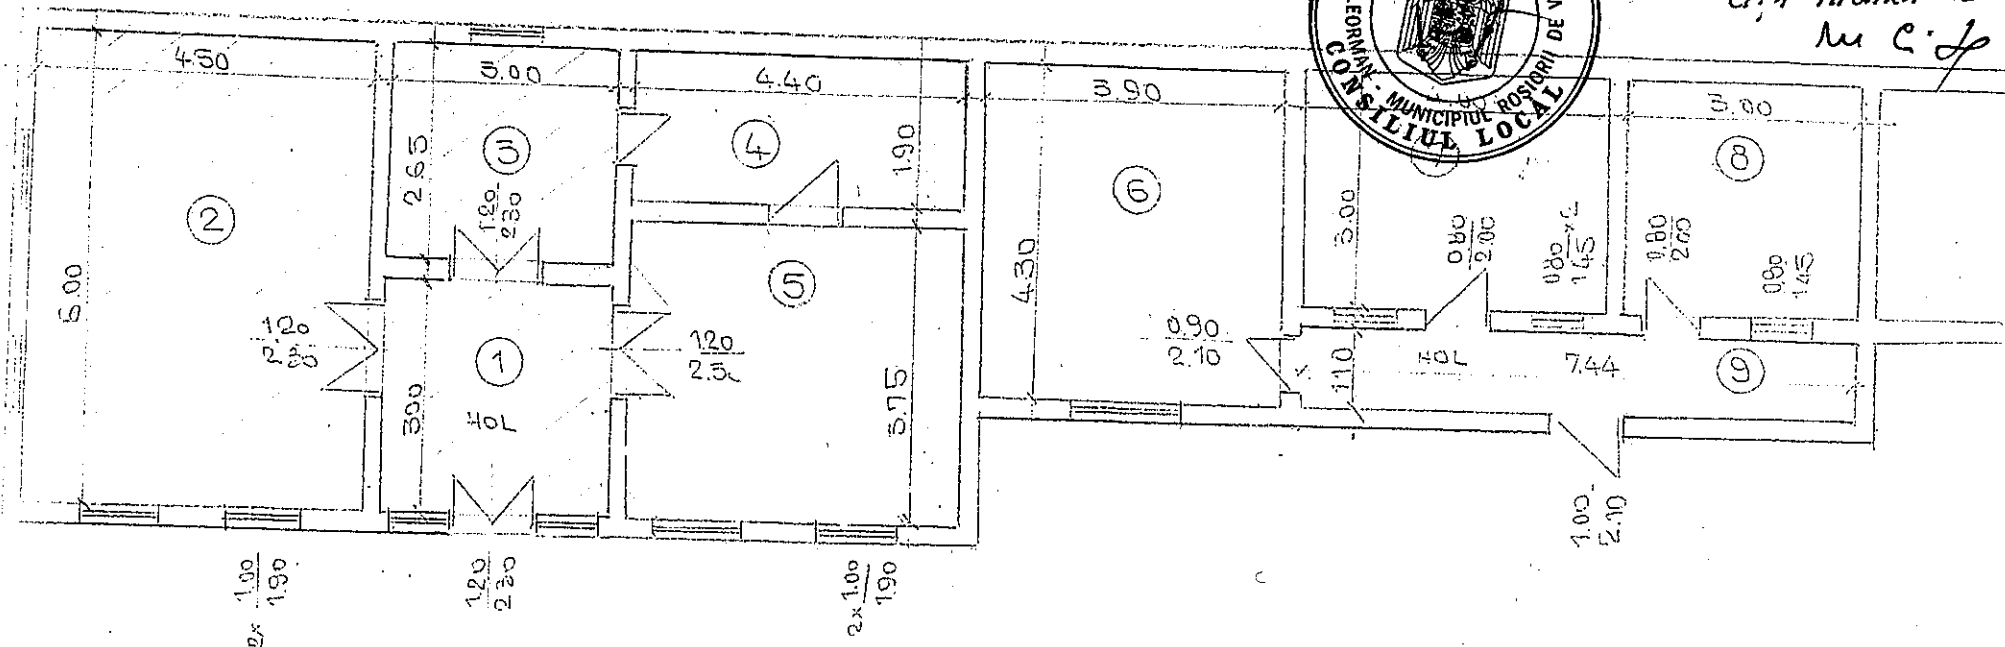

Plan parter imobil str. N. Balcescu nr 10 - mun. Rosiori de Veda
(scara)

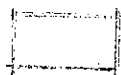

$S_1 + S_2 + S_3 = 43,95 \text{ mp}$ - Spatiu propus pentru
Organizatia Municipiului Rosiori de Veda a
Partidului National Liberal

Intarimit
Sandy Vioroi

MUNICIPIUL ROȘIORII DE VEDE
CONSILIUL LOCAL

Nr. 25238/05.12.2012

PROCES – VERBAL

Încheiat azi, 29.11.2012 în ședința ordinară a Consiliului Local al Municipiului Roșiorii de Vede, jud. Teleorman.

Ședința a fost convocată prin Dispoziția nr. 558/23.11.2012 emisă de Primarul Municipiului Roșiorii de Vede.

Materialele înscrise în proiectul ordinii de zi au fost transmise consilierilor locali prin curier, cu convocatorul nr. 24399/23.11.2012

Înainte de începerea ședinței s-au mai pus la dispoziția domnilor consilieri locali:

- proiectul de hotărâre privind rezilierea contractului de închiriere nr. 7024/14.02.2012;

Inițiator Primar

- completare la rectificarea bugetului local și al bugetului instituțiilor și serviciilor finanțate integral sau parțial din venituri proprii pe anul 2012.

Ședința este publică.

Sunt prezenți 19 membri ai Consiliului Local.

Participă de drept primarul și secretarul municipiului.

Mai sunt prezenți șefi ai compartimentelor aparatului propriu de specialitate și serviciilor din subordinea Consiliului Local, cetățeni și alte persoane interesate de subiectele înscrise în ordinea de zi.

Referitor la procesul - verbal al ședinței anterioare din data de 16.11.2012 nu s-au formulat obiecțiuni.

Se supune la vot procesul - verbal al ședinței din 16.11.2012 și acesta este aprobat cu 18 voturi „pentru” și o abținere (dl. consilier local Stoicovici Gabriel), motivată de absența la ședința respectivă .

Cu privire la proiectul ordinii de zi nu sunt discuții.

Domnul președinte supune la vot ordinea de zi cu includerea proiectelor puse la dispoziție înainte de ședință și aceasta este aprobată cu unanimitate de voturi „pentru”, după cum urmează:

1. Proiect de hotărâre privind vânzarea prin licitație publică, a unui teren în suprafață de 174 mp, situat în Municipiul Roșiorii de Vede, strada Nicolae Bălcescu nr.10;

Inițiator Primar

2. Proiect de hotărâre privind aprobarea prețurilor maxime la produsele alimentare care vor fi comercializate în magazinele/sectoarele de tip „Economat” din municipiul Roșiorii de Vede în luna decembrie 2012.

Inițiator Primar

3. Proiect de hotărâre privind modificarea anexei la Hotărârea Consiliului Local nr. 29/29.03.2012;

Inițiator Primar

4. Proiect de hotărâre privind modificarea denumirii tronsonului de drum cuprins între calea ferată București – Craiova (fosta Bariera Scrioaștea) și limita Comunei Scrioaștea ;

Inițiator Primar

5. Proiect de hotărâre privind modificarea și completarea HCL nr. 20/08.02.2011;

Inițiator Primar

6. Proiect de hotărâre privind validarea Dispozițiilor Primarului municipiului Roșiorii de Vede, nr. 546/16.11.2012 și nr. 557/22.11.2012 și rectificarea bugetului local și a bugetului instituțiilor și serviciilor finanțate integral sau parțial din venituri poprii pe anul 2012;

Inițiator Primar

7. Proiect de hotarare privind aprobarea bugetului de venituri si cheltuieli din alte surse pe anul 2012 a Școlii Gimnaziale Mihai Eminescu.

Inițiator Primar

8. Proiect de hotarare privind aderarea Unitatii Administrativ-Teritoriale Municipiul Roșiorii de Vede ca membru asociat la Clubul Sportiv Sporting Roșiorii de Vede 2008.

Inițiator Primar

9. Proiect de hotărâre privind modificarea HCL nr. 106/16.11.2012 referitoare la aprobarea structurii organizatorice de personal, a organigramei și statului de funcții al aparatului de specialitate al primarului municipiului Roșiorii de Vede.

Inițiator Primar

10. Proiect de hotărâre privind prelungirea duratei de valabilitate a actelor de transmitere în administrare a imobilelor proprietate publică unde își desfășoară activitatea instituțiile de învățământ preuniversitar din Municipiul Roșiorii de Vede

Inițiator Primar

11. Proiect de hotărâre privind prelungirea duratei contractelor de comodat a bunurilor imobile proprietatea municipiului Roșiorii de Vede care încetează la 31.12.2012;

Inițiator Primar

12. Proiect de hotărâre privind vânzarea unui teren în suprafață de 230 mp., aparținând domeniului privat al municipiului Roșiorii de Vede, situat în str. Fdt. Artei f.n.;

Inițiator Primar

13. Proiect de hotărâre privind aprobarea rapoartelor de evaluare a unor bunuri imobile destinate vânzării;

Inițiator Primar

14. Proiect de hotărâre privind darea în folosință gratuită pe termen limitat către S.C. Urbis Servconstruct S.A. a trei imobile situate în Municipiul Roșiorii de Vede str. Republicii nr. 31, str. Vadul Vezii f.n. și Zona Abator Fosta Pepinieră.

Inițiator Primar

15. Proiect de hotarare privind rezilierera contractului de inchiriere nr. 7024/14.02.2012.

Inițiator Primar

16. Interpelări.

S-au depus rapoarte de avizare favorabile întocmite de comisiile de specialitate aferente fiecărui proiect de hotărâre.

Se trece la dezbaterile materialelor înscrise pe ordinea de zi.

Punctul 1- Proiect de hotărâre privind vânzarea prin licitație publică, a unui teren în suprafață de 174 mp, situat în Municipiul Roșiorii de Vede, strada Nicolae Bălcescu nr.10;

Sunt discuții.

DI. viceprimar propune amanarea acestui proiect pentru anul 2013 pentru a stabili daca nu este si o alta viziune asupra situatiei de fapt.

DI. consilier local Gogoi Ion: modul in care este prezentata schita, arata un lucru care nu este in regula, ar putea avea impact asupra curtii imobilului proprietatea noastra. Personal sunt de acord cu amanarea. Supun la vot propunerea de amanare a d-lui viceprimar.

Se aproba in unanimitate pentru amanare.

Punctul 2. Proiect de hotărâre privind aprobarea prețurilor maxime la produsele alimentare care vor fi comercializate în magazinele/sectoarele de tip „Economat” din municipiul Roșiorii de Vede în luna decembrie 2012.

Sunt discuții.

DI. consilier local Gogoi Ion: am avut sesizari de la un grup de pensionari.

DI. Primar: au sesizat inainte de demararea procedurii? Este o confuzie cu programul PEAD in care nu se regasesc cele trei produse alimentare mentionate de ei, dar care se vor da ulterior.

Se supune la vot art. 1- 4 și hotărârea este adoptată cu un număr de 19 voturi "pentru" din 19 consilieri prezenți.

Punctul 3- Proiect de hotărâre privind modificarea anexei la Hotărârea Consiliului Local nr. 29/29.03.2012;

Nu sunt discuții.

Se supun la vot art. 1- 2 și hotărârea în ansamblu este adoptată cu un număr de 19 voturi "pentru" din 19 consilieri prezenți

Punctul 4. Proiect de hotărâre privind modificarea denumirii tronsonului de drum cuprins între calea ferată București – Craiova (fosta Bariera Scrioaștea) și limita Comunei Scrioaștea ;

Sunt discutii .

DI. consilier local Ivancu Stelian explica accentuand asupra faptului ca in zona nu sunt locuinte particulare.

Se supun la vot art. 1-3 și hotărârea în ansamblu este adoptată cu un număr de 19 voturi "pentru", din 19 consilieri prezenți.

Punctul 5. Proiect de hotărâre privind modificarea și completarea HCL nr. 20/08.02.2011;

Nu sunt discutii.

Se supun la vot art. 1-3 și hotărârea în ansamblu este adoptată cu un număr de 19 voturi "pentru", din 19 consilieri prezenți.

Punctul 6. Proiect de hotărâre privind validarea Dispozitiilor Primarului Municipiului Roșiorii de Vede, nr. 546/16.11.2012 și nr. 557/22.11.2012 și rectificarea bugetului local și a bugetului instituțiilor și serviciilor finanțate integral sau parțial din venituri poprii pe anul 2012;

Nu sunt discuții

Se supune la vot art. 1- 4 și hotărârea în ansamblu este adoptată cu un număr de 19 voturi "pentru" din 19 consilieri prezenți.

Punctul 7. Proiect de hotarare privind aprobarea bugetului de venituri si cheltuieli din alte surse pe anul 2012 a Scolii Gimnaziale Mihai Eminescu.

Nu sunt discuții.

Se supune la vot art. 1- 2 și hotărârea în ansamblu este adoptată cu un număr de 19 voturi "pentru" din 19 consilieri prezenți.

Punctul 8- Proiect de hotarare privind aderarea Unitatii Administrativ-Teritoriale Municipiul Rosiorii de Vede ca membru asociat la Clubul Sportiv Sporting Rosiorii de Vede 2008.

Sunt discuții.

Dl. consilier local Gherorghescu Daniel : trebuia mai de mult realizat un astfel de proiect. Activitatea sportiva in Municipiul Rosiorii de Vede a fost lasata deoparte .

Dl. Primar: obiectivul este foarte ambitios din punct de vedere sportiv. Din punct de vedere financiar va fi foarte greu, un miliard si ceva inseamna numai plati curente fara salarii, fara echipamente. Numai arbitrajul depaseste 50 milioane. Pana acum echipa de fotbal a fost sustinuta numai de privat.

Dl. consilier local Gogoi Ion: a fost o jonglerie cu echipa Rova. Impreuna cu dl. Radu am facut parte din conducerea acestui club, fiind chiar membrii fondatori. Eu cred ca Rosiorii de Vede poate sa sustina o echipa in Divizia C

Se supune la vot art. 1- 5 și hotărârea în ansamblu este adoptată cu un număr de 19 voturi "pentru" din 19 consilieri prezenți

Punctul 9. Proiect de hotărâre privind modificarea HCL nr. 106/16.11.2012 referitoare la aprobarea structurii organizatorice de personal, a organigramei și statului de funcții al aparatului de specialitate al primarului municipiului Roșiorii de Vede.

Nu sunt discutii.

Se supune la vot art. 1- 3 și hotărârea în ansamblu este adoptată cu un număr de 18 voturi "pentru" si o abținere (dl. consilier local Stoicovici Gabriel) din 19 consilieri prezenți.

Punctul 10. Proiect de hotărâre privind prelungirea duratei de valabilitate a actelor de transmitere în administrare a imobilelor proprietate publică unde își desfășoară activitatea instituțiile de învățământ preuniversitar din Municipiul Roșiorii de Vede

Sunt discuții.

Dl. consilier local Ionescu Mircea: din cate stiu Legea nr. 84/1995 a fost abrogata. Sa se faca modificarea in preambulul proiectului de hotarare. Acum este in vigoare Legea nr. 1/2011, art. 112.

Se trece la vot. art. 1 - 2 și hotărârea în ansamblu este adoptată cu un număr de 19 voturi "pentru" din 19 consilieri prezenți.

Punctul 11. Proiect de hotărâre privind prelungirea duratei contractelor de comodat a bunurilor imobile proprietatea municipiului Roșiorii de Vede care încetează la 31.12.2012;

Nu sunt discutii.

Se supun la vot art. 1 – 4 si hotararea in ansamblu este adoptata cu un numar de 19 voturi „pentru” din 19 consilieri prezenti.

Punctul 12. Proiect de hotărâre privind vânzarea unui teren în suprafață de 230 mp., aparținând domeniului privat al municipiului Roșiorii de Vede, situat în str. Fdt. Artei f.n.;

Nu sunt discutii.

Se supune la vot art. 1 - 6 și hotărârea este adoptată cu 19 voturi „pentru ” din 19 consilieri prezenți.

Punctul 13. Proiect de hotărâre privind aprobarea rapoartelor de evaluare a unor bunuri imobile destinate vânzării;

Sunt discutii.

Dl. consilier local Radu Marin: tinand cont ca imobilul se afla la marginea orasului iar cetatenii au o situatie financiara precara, consider ca pretul este destul de piperat. Propun o noua evaluare.

Dl. consilier local Stoicovici Gabriel: se poate sa trecem peste comisia de evaluare?

Dl. consilier local Gogoi Ion: este vorba numai de reevaluare.

Se supune la vot propunerea dl. consilier local Radu Marin si se voteaza in unanimitate.

Prin urmare proiectul de hotarare este respins.

Punctul 14. Proiect de hotărâre privind darea în folosință gratuită pe termen limitat către S.C. Urbis Servconstruct S.A. a trei imobile situate în Municipiul Roșiorii de Vede str. Republicii nr. 31, str. Vadul Vezii f.n. și Zona Abator Fosta Pepinieră.

Nu sunt discutii:

Se supune la vot. art. 1-5 și hotărârea în ansamblu este adoptată cu un număr de 19 voturi “pentru” din 19 consilieri prezenți.

Punctul 15. Proiect de hotarare privind rezilierera contractului de inchiriere nr. 7024/14.02.2012.

Sunt discutii :

D-na Minca Luminita sef SPADPP explica.

Dl. consilier local Stoicovici Gabriel: noi la PDL nu avem sediu. Am depus o cerere in acest sens la care nu s-a raspuns. Voi mai depune o cerere.

Dl. consilier local Gogoi Ion: anterior sediul a fost tot al PNL.

Se trece la vot. art. 1 - 5 și hotărârea în ansamblu este adoptată cu un număr de 18 voturi “pentru” și unul impotriva (dl. consilier local Stoicovici Gabriel) din 19 consilieri prezenți.

Punctul 16. Interpelari

Dl. Primar: pe data de 01.12.2012, ora 11.00 sunteti invitati sa participati la evenimentul de la Monumentul Eroilor de pe platoul din fata Primariei.

Domnul președinte declară ședința închisă.

Drept pentru care s-a încheiat prezentul proces verbal.

PREȘEDINTE DE ȘEDINȚĂ
Gogoi Ion



SECRETAR MUNICIPIU
Cîța Mioara Iulia

Handwritten signature