

CONSILIUL LOCAL AL MUNICIPIULUI  
ROȘIORI DE VEDE

HOTĂRÂRE

privind: închirierea unui spațiu - imobilul situat în str. N. Bălcescu, nr. 10, cu destinația de sediu filială partid politic - Alianța pentru Unirea Românilor

Consiliul Local al municipiului Roșiorii de Vede, Județul Teleorman, întrunit în ședință extraordinară astăzi 27.10.2021, având în vedere:

- referatul de aprobare al Primarului înregistrat sub nr. 20049/27.10.2021;
  - raportul de specialitate al S.P.A.D.P.P. înregistrat sub nr. 20051/27.10.2021;
  - cererea înregistrată sub nr. 1964/17.09.2021 prin care Alianța pentru Unirea Românilor, solicită atribuirea unui spațiu pentru sediu partid politic;
  - prevederile H.C.L. nr. 93/29 august 2003 privind aprobarea statutului Municipiului Roșiori de Vede;
  - prevederile Legii nr. 14/2003 privind partidele politice, republicată, cu modificările și completările ulterioare;
  - Legea nr. 334/17 iulie 2006, privind finanțarea activității partidelor politice și a campaniilor electorale, republicată, cu modificările și completările ulterioare;
  - raportul de avizare al comisiei pentru activități economico-financiare;
  - raportul de avizare al comisiei pentru amenajarea teritoriului și urbanism, protecție mediu și agricultură;
  - prevederile art. 129, alin. (2), lit. c), alin (6), lit. a) din O.U.G. nr. 57/2019 privind Codul Administrativ;
- In temeiul dispozițiilor art. 139, alin. (3), lit. g) și art. 196, alin. 1, lit. a) privind Codul Administrativ

HOTĂRĂȘTE :

Art. 1. Se aprobă închirierea până la data de 31.12.2024 către Alianța pentru Unirea Românilor, a imobilului aparținând domeniului privat al municipiului, situat în str. N. Bălcescu, nr. 10, în suprafață de 12 mp, spațiu cu destinație sediu filială locală partid politic, individualizat în planul de situație anexat care constituie parte integrantă din prezenta hotărâre.

Art. 2. Chiria se stabilește în sumă de 0,84 lei/mp/luna, în conformitate cu prevederile Legii nr. 334/17 iulie 2006, republicată, cu modificările și completările ulterioare, privind finanțarea activității partidelor politice și a campaniilor electorale.

Art. 3. Beneficiarul nu are dreptul să schimbe destinația sau să subînchirieze spațiul atribuit în baza prezentei hotărâri.

Art. 4. Prezenta hotărâre se comunică, prin grija secretarului municipiului Roșiori de Vede, în termenul prevăzut de lege, Primarului municipiului Roșiori de Vede, Prefectului Județului Teleorman și S.P.A.D.P.P..

Președinte de ședință  
Fierăscu Constantin



Contrasemnează pentru legalitate  
Secretar General  
Jr. Cîța Mioara Iulia

Roșiori de Vede  
Nr. 146/27.10.2021

Prezenta hotărâre a fost adoptată cu un număr de 14 voturi "pentru", \_\_\_ - \_\_\_ "împotriva" \_\_\_ -2" abțineri" din totalul de 19 consilieri în funcție din care 16 prezenți

Plan de situație

Scara 1:100


Anexa la H.C.L.

nr. 146 / 27.10. 2021



Presedinte de sedinta  
Municipalitate  
Constanta

Contrasemnat ptn. legalitate  
Secretar general  
Căta Mioara Iulia

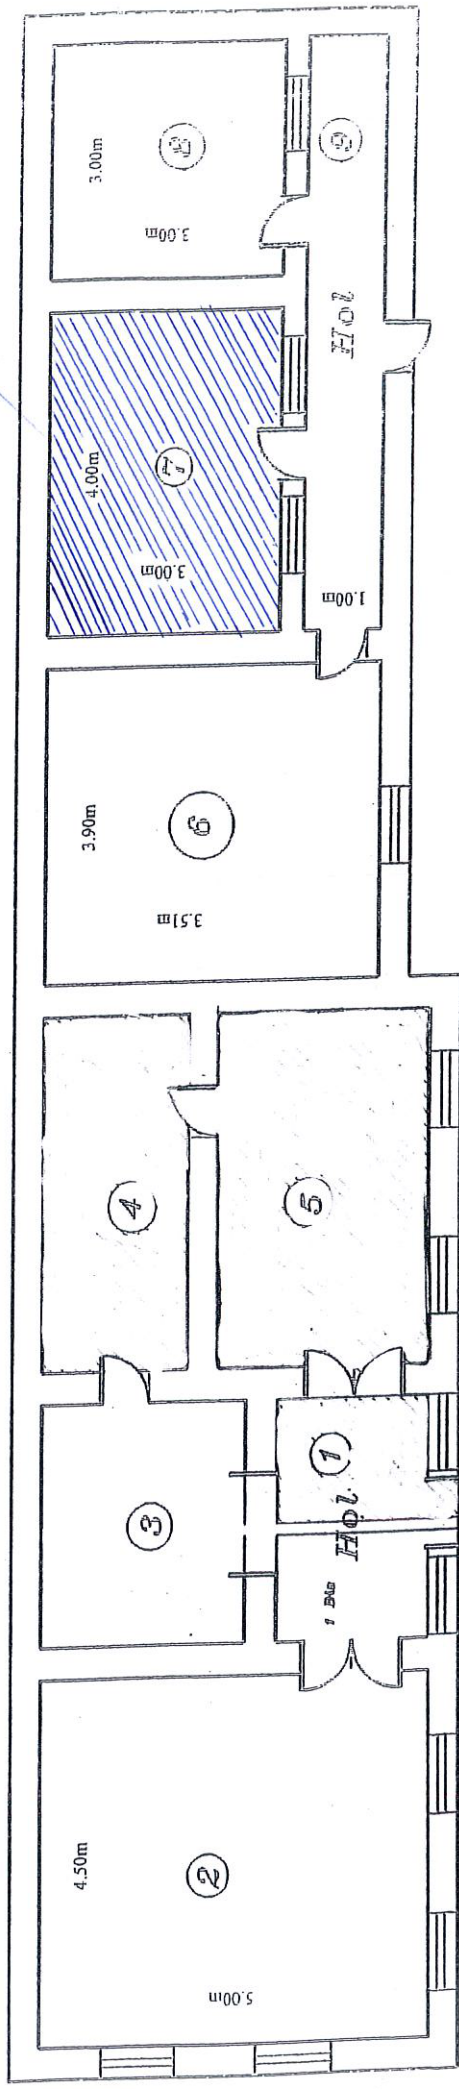

Plan parter imobil str.N.Balcescu nr.10

Spațiu în suprafață de 12mp  
grupat pentru închiriere către  
Alianță pentru Unirea Românilor



Intocmit,  
Referent spec. Superior  
Sorin Lungu