

CONSILIUL LOCAL AL MUNICIPIULUI
ROȘIORI DE VEDE

HOTĂRÂRE

privind: aprobarea preluării unui imobil de la Agenția Națională de
Administrare Fiscală - Direcția Generală Regională a Finanțelor Publice Ploiești

Consiliul Local al Municipiului Roșiori de Vede, întrunit în ședința ordinară,
astăzi, 27.04.2023;

Având în vedere :

- referatul de aprobare al Primarului înregistrat sub nr 7659/27.04.2023;
- raportul de specialitate al S.P.A.D.P.P. înregistrat sub nr. 7661/27.04.2023;
- adresa nr. 806/26.04.2023 a Agenției Naționale de Administrare Fiscală –
Direcția Generală Regională a Finanțelor Publice Ploiești;
- prevederile art. 888 din Noul Cod Civil;
- prevederile art. 286, 289, 292 din O.U.G. 57/2019 privind Codul
Administrativ;
- raportul de avizare al comisiei de specialitate pentru amenajarea teritoriului si
urbanism, protecție mediu si agricultura din cadrul Consiliului Local;
- raportul de avizare al comisiei de specialitate pentru activități economico –
financiare din cadrul Consiliului Local;
- raportul de avizare al comisiei de specialitate pentru administrație publica
locala, apărarea ordinii si liniștii publice, a drepturilor cetățenilor, juridică si de
disciplina din cadrul Consiliului Local;

În temeiul prevederile art. 139, alin.(1), si art. 196, (1) lit. a) din O.U.G. 57/2019
privind Codul Administrativ,

HOTĂRĂȘTE:

Art. 1. Se aprobă preluarea imobilului situat în str. Sf. Teodor, nr. 1, în suprafață
de 205 mp, de la Agenția Națională de Administrare Fiscală - Direcția Generală
Regională a Finanțelor Publice Ploiești, identificat în planul de situație anexa 1 ce face
parte integrantă din prezenta hotărâre.

Art. 2. Prezenta hotărâre se comunică, prin grija secretarului municipiului
Roșiori de Vede, în termenul prevăzut de lege, Prefectului Județului Teleorman,
Primarului Municipiului si S.P.A.D.P.P., D.I.T., Serviciul Financiar Contabil, Direcția
Arhitect Sef.

Președinte de ședință
Mitroi Marinel Virgil



Contrasemnează
Secretar General
Jr. Cîța Mioara Iulia

Roșiori de Vede
Nr. 55/27.04.2023

Prezenta hotarare a fost adoptata cu un numar de 19 voturi "pentru", - "împotriva" - "abțineri" din totalul de
19 consilieri în funcție din care 19 prezenți .

PLAN DE SITUATIE
 INCINTA SEDIU PRIMARIE ROSIORI DE VEDE, JUD. TELEORMAN
 Scara 1:500

la HCL nr. 55 / 27.01.2023



Adresa: Municipiul Rosiori de Vede, str. Dunarii, nr.58, jud. Teleorman



PRESEDINTE DE SEDINTA
 MITROI MARINEL VIRGIL

CONTRA SEMNEAZA
 SECRETAR GENERAL

CITA MIORABA
 IULIA

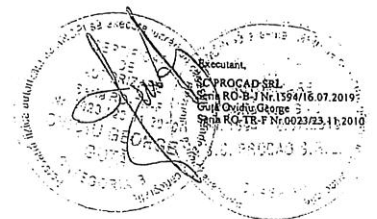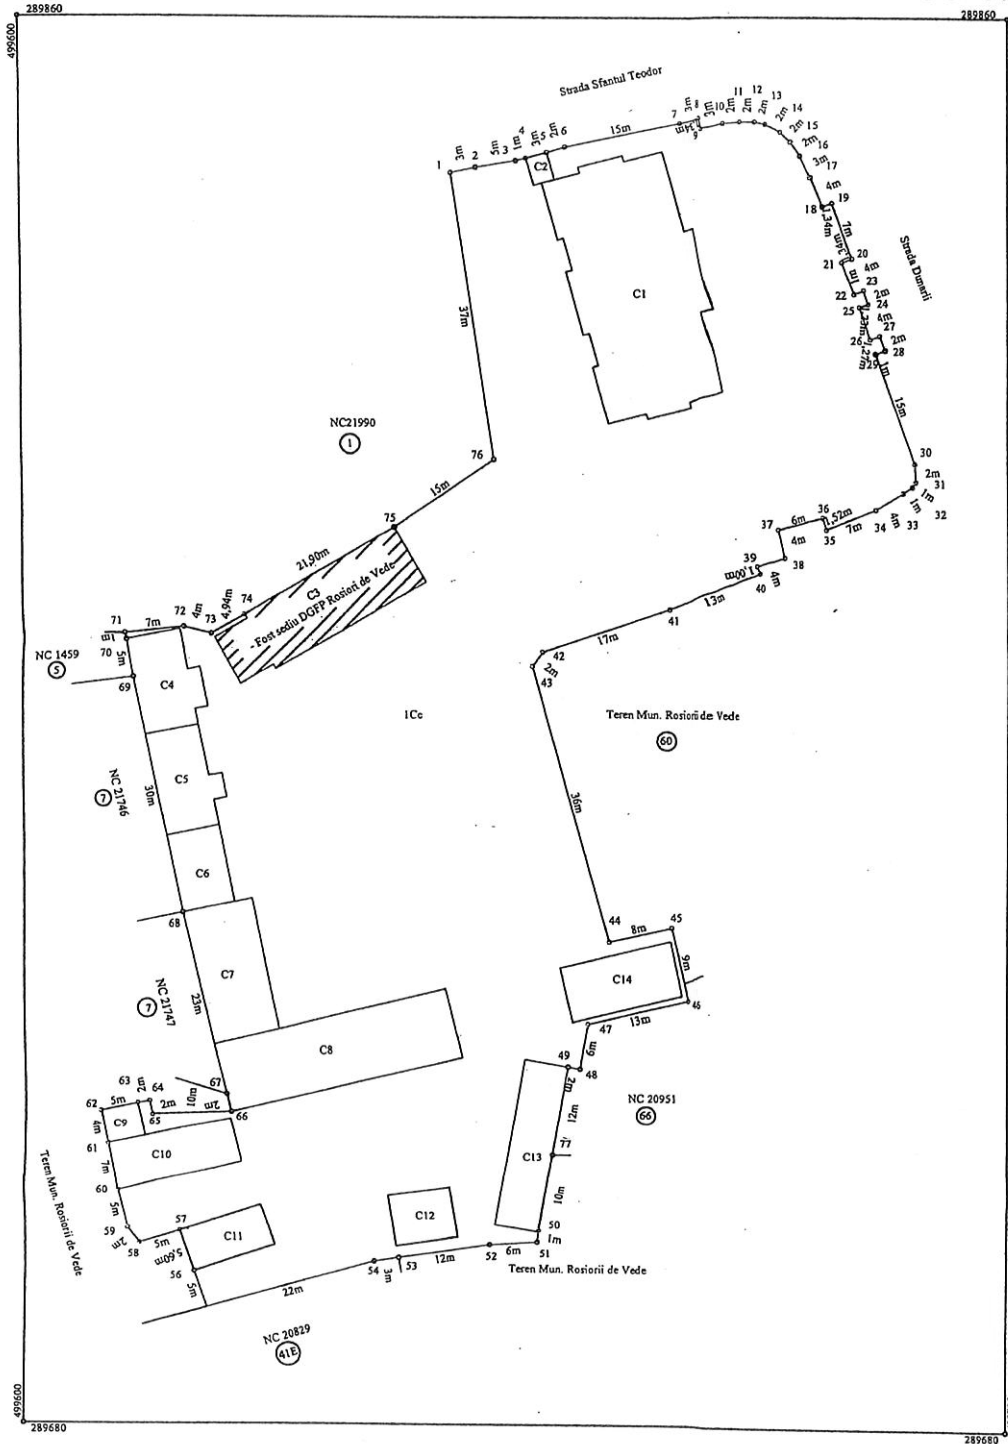

PROCAD SRL
 Sediul: R. B-J Nr. 1594/16.07.2019
 Strada Ovidius George 3
 Strada R. C. TR-F Nr. 0023/23.11.2010


RELEVU - fost sediu DGFP Rosiori de Vede

Scara 1:100

Adresa Imobilului: Mun. Rosiori de Vede, str. Dunarii, nr. 58, jud. Teleorman (incinta sediu Primariemun. Rosiori de Vede)



PREZENTARE DE REZERVĂ
 CONTRASEMNEAZĂ
 SECRETAR GENERAL
 CĂTA MIHARA IULIA

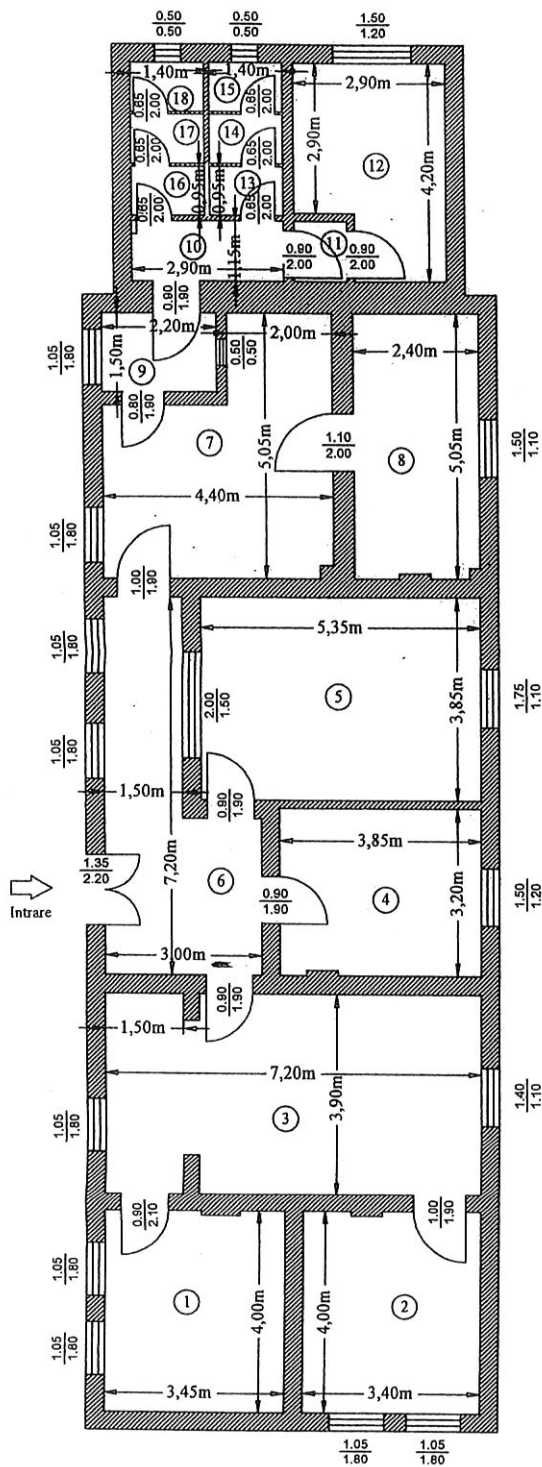

Nr. incapere	Denumire incapere	Suprafata utila (mp)
1	Birou	13.7
2	Birou	13.5
3	Birou	27.7
4	Birou	12.3
5	Birou	20.6
6	Hol	15.3
7	Birou	17.9
8	Birou	12.0
9	Birou	3.3
10	Hol	3.3
11	Hol	1.2
12	Magazie	10.7
13	Hol	1.3
14	Grup sanitar	1.3
15	Grup sanitar	1.3
16	Hol	1.3
17	Grup sanitar	1.3
18	Grup sanitar	1.3

Suprafata utila=159,3mp
 Suprafata construita=205mp

Executant,

Data.

SC PROCAD SRL
 Seria RO-B-J Nr.1594/16.07.2019
 Căta Ovidiu George
 Seria RO-TR-F Nr.0023/23.11.2010

25.04.2023

