

CONSILIUL LOCAL AL MUNICIPIULUI
ROȘIORI DE VEDE

HOTĂRÂRE

privind : declararea unui teren in suprafata de 295 mp, situat in str. Cpt. Corlatescu nr. 39 C ca aparținând domeniului privat al Municipiului Roșiori de Vede

Consiliul Local al Municipiului Roșiori de Vede, întrunit în ședința ordinară, astăzi, 24.02.2022;

Având în vedere :

-referatul de aprobare al Primarului înregistrat sub nr. 3735/22.02.2022;
-raportul de specialitate al S.P.A.D.P.P. înregistrat sub nr. 3737/22.02.2022;
-prevederile H.C.L. nr. 93 din 29.08.2003 pentru aprobarea Statutului Municipiului Rosiori de Vede;

- prevederile art. 36 din Legea 18/1991 a fondului funciar republicata:

- Decizia nr. 22 din 26 septembrie 2016 privind interpretarea dispozițiilor art. 26 din Legea fondului funciar nr. 18/1991, republicată (în forma de la data intrării în vigoare a Legii nr. 158/2010 pentru modificarea art. 26 din Legea fondului funciar nr. 18/1991);

- prevederile art. 553 alin. (1), art. 557 alin. (2), și art. 888 din Noul Cod Civil;

- prevederile art. 354, art. 355 și art. 129 alin. (2) lit. c) din O.U.G. 57/2019 privind Codul

Administrativ;

- raportul de avizare al comisiei de specialitate pentru amenajarea teritoriului și urbanism, protecție mediu și agricultura din cadrul Consiliului Local;

- raportul de avizare al comisiei de specialitate pentru activități economico –financiare din cadrul Consiliului Local;

- raportul de avizare al comisiei de specialitate pentru administrație publică locală, apararea ordinii și liniștii publice, a drepturilor cetățenilor, juridica și de disciplină din cadrul Consiliului Local;

- raportul de avizare al comisiei de specialitate pentru activități social culturale, culte, învățământ, sănătate și familie, munca și protecție socială, protecție copii, tineret și sport;

În temeiul prevederilor art. 139, alin.(1), și art. 196, (1) lit. a) din O.U.G. 57/2019 privind Codul Administrativ;

HOTĂRĂȘTE:

Art. 1. Se declară ca aparținând domeniului privat al Municipiului Roșiori de Vede, terenul situat în str. Cpt. Corlatescu nr. 39 C în suprafața de 295 mp, identificat în planul de situație anexa nr. 1 și planul de încadrare în zona anexa nr. 2 la proiectul de hotărâre, care fac parte integrantă din prezenta.

Art. 2. Prezenta hotărâre se comunică, prin grija secretarului municipiului Roșiorii de Vede, în termenul prevăzut de lege, Prefectului Județului Teleorman, Primarului Municipiului și S.P.A.D.P.P., D.I.T., Serviciul Financiar Contabil, Direcția Arhitect Șef.

Presedinte de ședință
Gogoi Ion



Contrasemnează pentru legalitate
Secretar General Municipiu
Jr.Cița Mioara Iulia



Roșiori de Vede
Nr. 36 din 24.02.2022

Prezenta hotărâre a fost adoptată cu un nr. de 19 voturi „pentru” ___-___ ”impotriva” „abținere” din totalul de 19 consilieri în funcție din care 19 prezenți.

PLAN DE SITUATIE
SCARA 1:200


Anexa nr. 1 la HCL nr. 36/24.02.2022

Proprietar teren : Municipiul Rosiorii de Vede


Proprietar constructii : Selea Niculae

Adresa imobilului: Mun. Rosiorii de Vede. Str.Cpt. Corlatescu, nr. 39 C
Jud. Teleorman

Președinte de sedință
Goga Ion

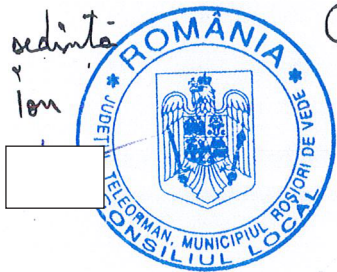

Contresemnare pînă la legalitate
Secretar general
Cita Mircea Iuliu

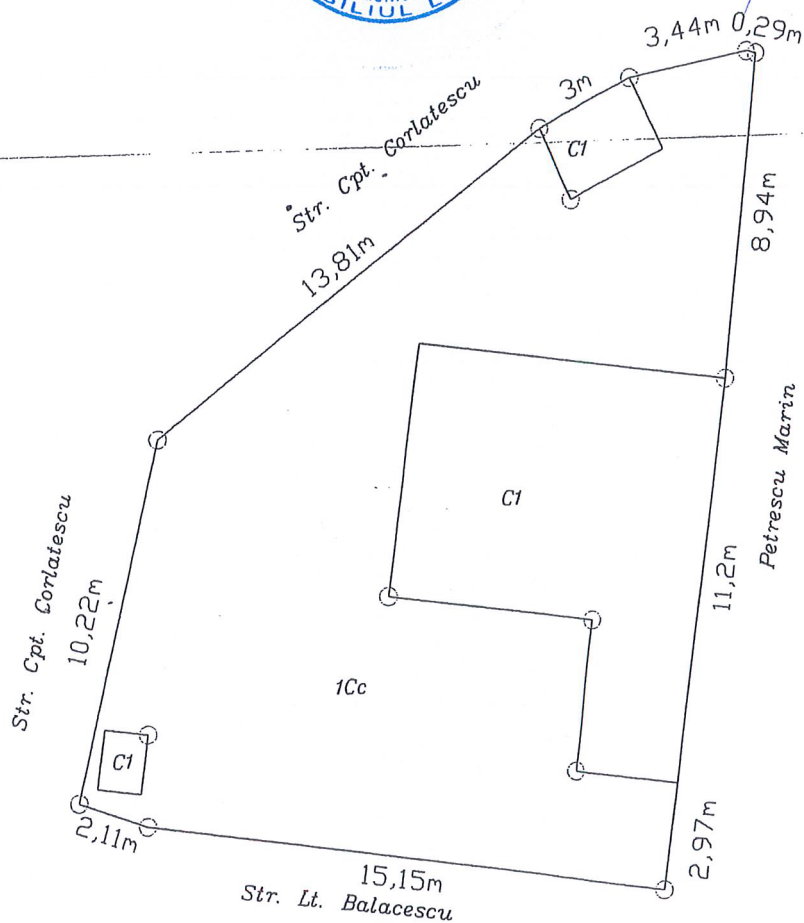

LEGENDA :

• Suprafata totala masurata = 295mp


C1 - Sala de consumatie si utilitati - S=76mp.

C2 - Anexa - gratar - S= 7 mp

C3 - grup sanitar - S= 2 mp

Executant,
SC PROCAD SRL

Data: 13.01.2016

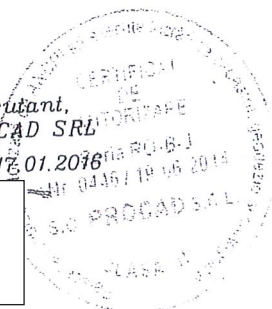




Str. Cpt. Colotescu
nr. 39C.

Anexa nr 2 la H.C.L.
Nr. 36/24.02.2022

Plan de lucrare
lu zona

Comisariatul pentru legalitate
Secretar general
Cita Mioara Iulia

Președintele de sedință
Gogoi Ion

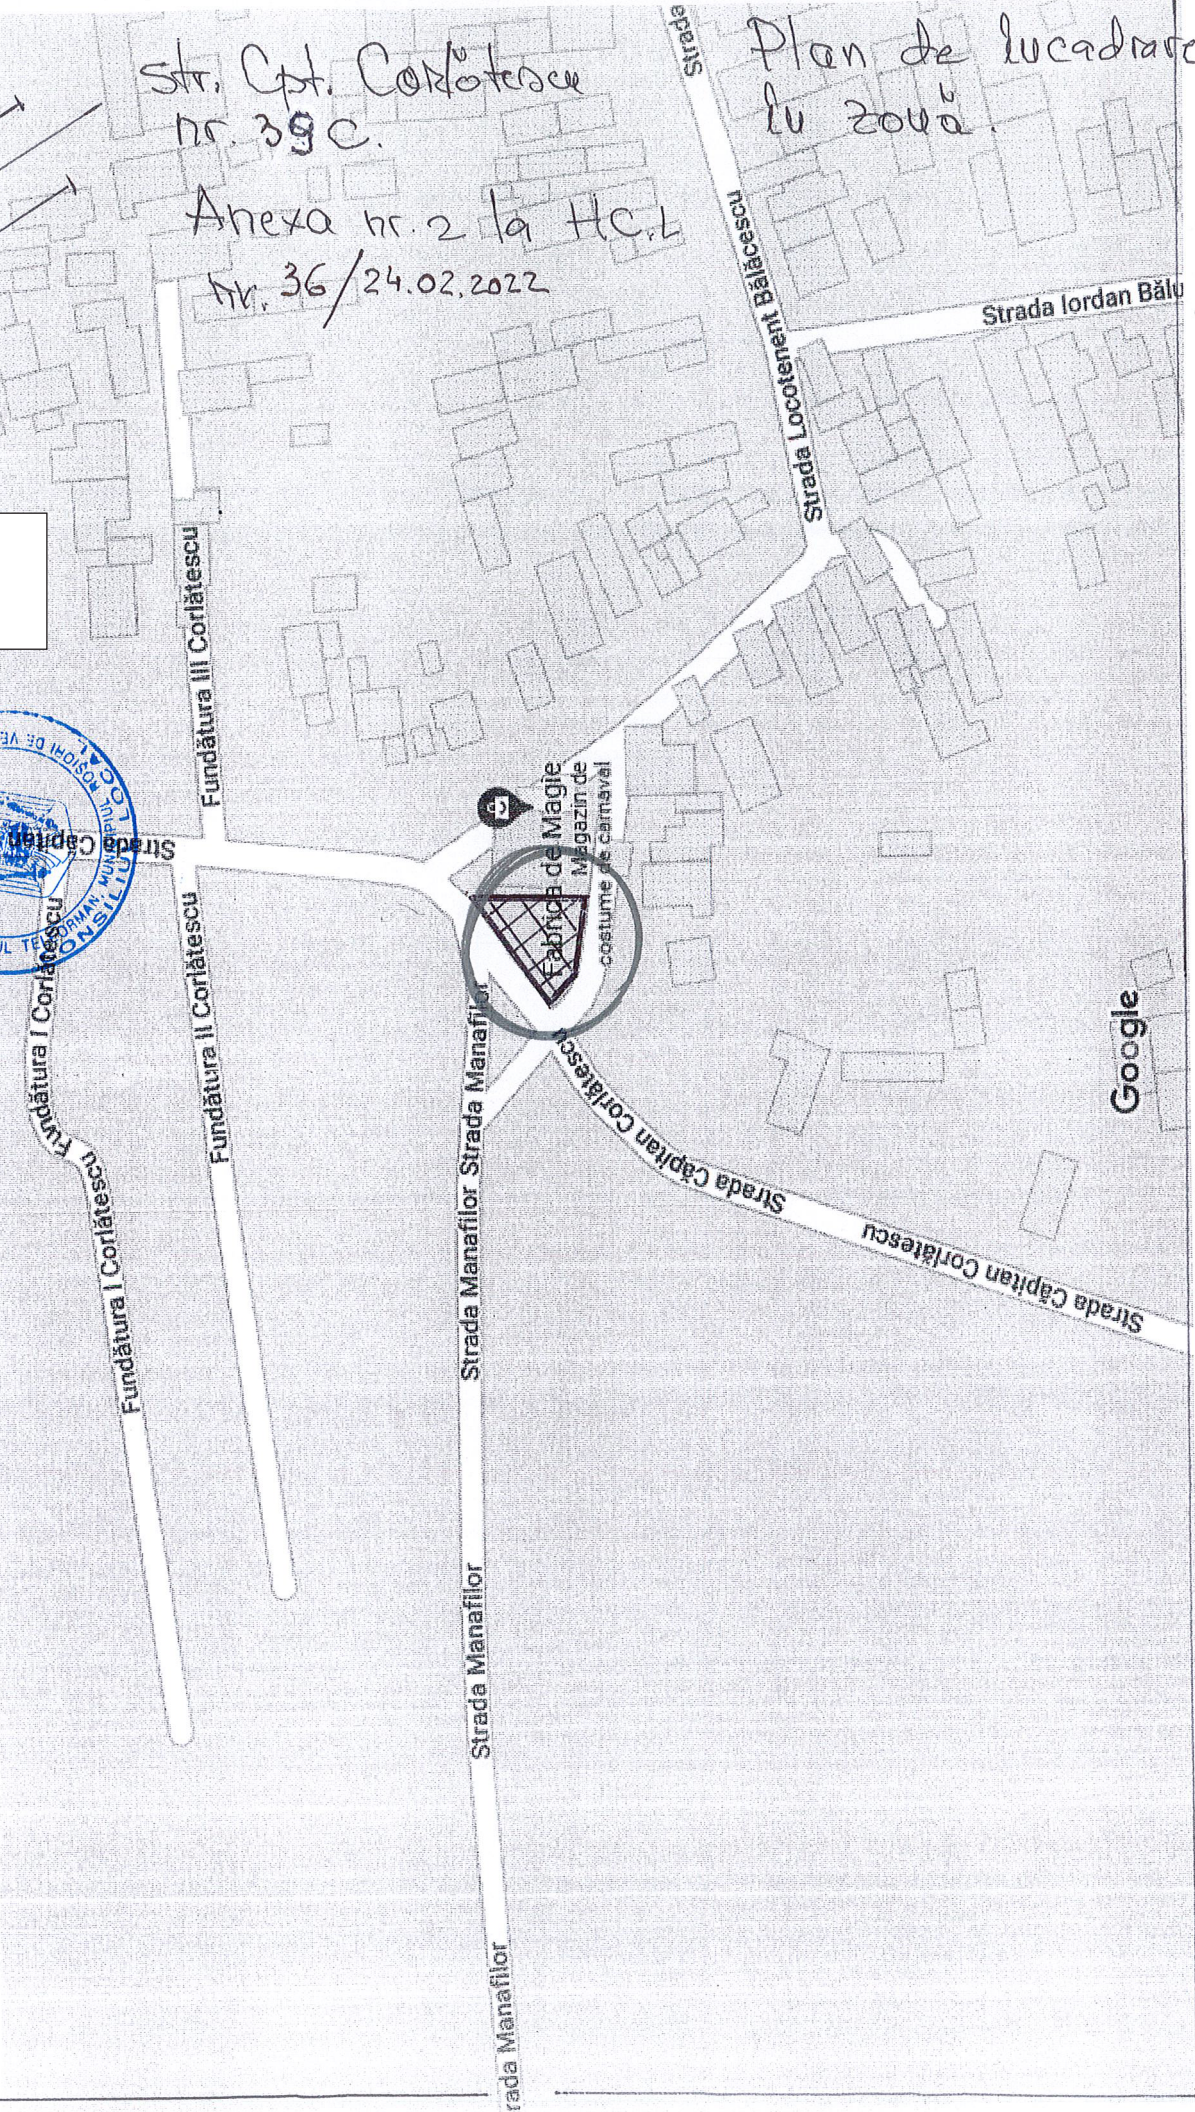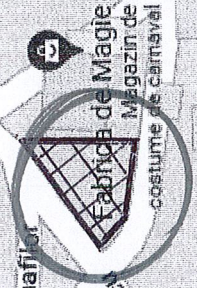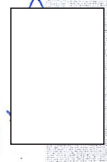

Google