

CONSILIUL LOCAL AL MUNICIPIULUI  
ROȘIORII DE VEDE

HOTĂRÂRE

privind modificarea H.C.L. nr. 54 din 30 august 2012 prin care a fost aprobată închirierea prin licitație publică a locurilor de parcare pentru folosință în parcările de domiciliu din cadrul asociațiilor de proprietari din municipiul Roșiorii de Vede

Consiliul Local al municipiului Roșiori de Vede, Județul Teleorman, întrunit în ședință ordinară, astăzi, 23.11.2023, având în vedere:

- referatul de aprobare al Primarului înregistrat sub nr. 20770/23.11.2023;
  - raportul de specialitate al S.P.A.D.P.P. înregistrat sub nr. 20772/23.11.2023;
  - prevederile H.C.L. nr. 54 din 30 august 2012 privind închirierea prin licitație publică a locurilor de parcare pentru folosință în parcările de domiciliu din cadrul asociațiilor de proprietari din municipiul Roșiorii de Vede;
  - prevederile Ordinului Ministrului Sănătății nr. 119/2014, cu modificările și completările ulterioare;
  - prevederile H.G. nr. 955/2004 pentru aprobarea reglementărilor -cadru de aplicare a O.G. nr. 91/2002 pentru organizarea și funcționarea serviciilor publice de administrare a domeniului public și privat de interes local;
  - raportul de avizare al comisiei de specialitate pentru amenajarea teritoriului și urbanism, protecție mediu și agricultură;
  - prevederile art. 1, alin.(2), art. 129, alin. (2), lit. c), alin (6), lit. b) și art. 608 alin.(1) din O.U.G. nr. 57/2019 privind Codul Administrativ;
- In temeiul dispozițiilor art. 139, alin. (3), lit. g) și art. 196, alin. 1, lit. a) din O.U.G. 57/2019 privind Codul Administrativ,

HOTĂRĂȘTE:

Art. 1. Se aprobă modificarea H.C.L. nr. 54/30.08.2012, în sensul înlocuirii planșei nr. 46, cu planul de situație anexa nr. 1, care face parte integrantă din prezenta hotărâre.

Art. 2. Celelalte prevederi ale H.C.L. nr. 54/30.08.2012 rămân neschimbate.

Art. 3. Prezenta se va comunica prin grija secretarului unității administrativ teritoriale în termenul prevăzut de lege Instituției Prefectului Județului Teleorman, Primarului Municipiului Roșiorii de Vede, S.P.A.D.P.P..

Președinte de ședință

Isar Eliodor



Roșiori de Vede  
Nr. 179/23.11.2023

Contrasemnează pentru legalitate

Secretar General


Jr. Cița Mioara Iulia

Prezenta hotărâre a fost adoptată cu un număr de 18 voturi "pentru", \_\_ - \_\_ "împotriva" \_\_ - \_\_ "abțineri" din totalul de 19 consilieri în funcție din care 18 prezenți .

Prevedinte de redinta  
Iar Etodor

Contracteaza pentru legalitate  
Secretar General  
in Ceta Mioara Iulia

Planşa nr. 46  
ANEXA LA HCL  
nr. 179/23.11.2023

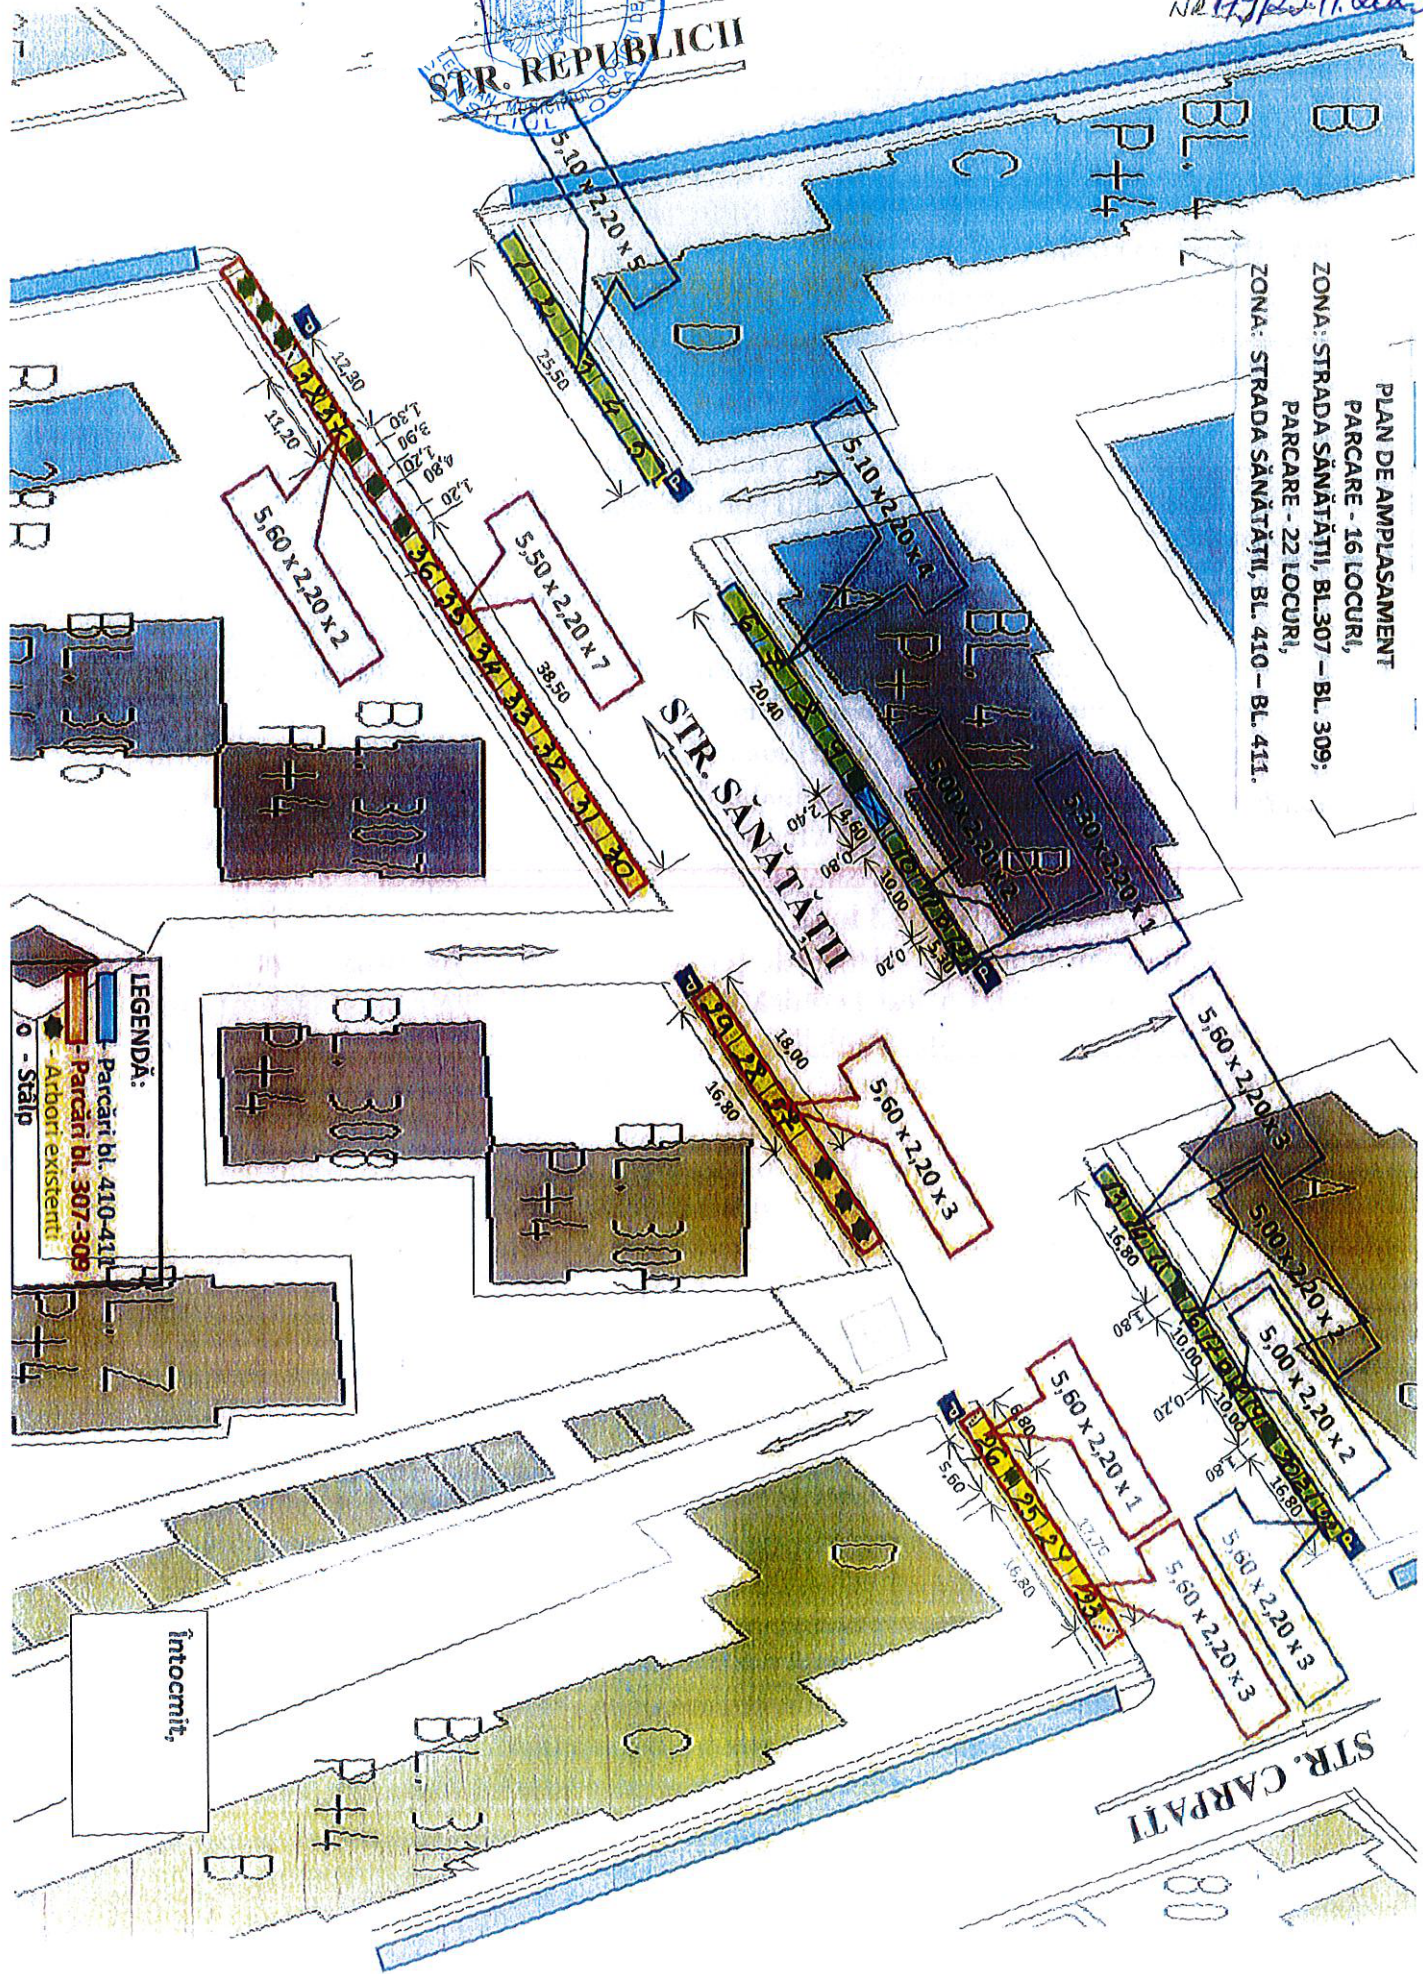

PLAN DE AMPLASAMENT  
PARCARE - 16 LOCURI,  
ZONA: STRADA SĂNĂTĂŢII, BL.307 - BL. 309;  
PARCARE - 22 LOCURI,  
ZONA: STRADA SĂNĂTĂŢII, BL. 410 - BL. 411.

LEGENDĂ:

- Parcări bl. 410-411
- Parcări bl. 307-309
- Arhitectură existentă
- o - Stâlpi

Intocmit,