

HOTARARE

privind: declararea unor bunuri imobile - drumuri de exploatare agricola - ca apartinand domeniului privat al Municipiului Rosiori de Vede

Consiliul Local al Municipiului Rosiori de Vede, Judetul Teleorman, intrunit in sedinta astazi 20.02.2024

Avand in vedere:

- referatul de aprobare al primarului inregistrat sub nr. 2889/16.02.2024
- raportul de specialitate comun al D.A.D.P.P. si Directia Arhitect Sef nr. 2991/16.02.2024;
- raportul de avizare al comisiilor de specialitate ale Consiliului Local al municipiului Rosiori de Vede;
- dispozitiile art.4 din Legea 213/1998 privind bunurile proprietate publica cu modificarile si completarile ulterioare;
- dispozitiile art.2, lit.a) si art. 104 din Legea nr.18/1991 privind fondul funciar, republicata cu modificarile si completarile ulterioare;
- prevederile art.3, lit.b) din OG 43/1997 privind regimul drumurilor, republicata cu modificarile si completarile ulterioare;
- prevederile art.354 si art.355 din OUG nr.57/2019 privind Codul Administrativ cu modificarile si completarile ulterioare

In temeiul art.129 alin. (1), alin. (2) lit.c), art 139 alin (1) si alin.(3) lit. (g) si art 196, alin.1, lit. a) din OUG nr.57/2019 privind Codul Administrativ cu modificarile si completarile ulterioare

HOTARASTE

Art.1. (1) Se declara ca apartinand domeniului privat al Municipiului Rosiori de Vede bunurile imobile – drumuri de exploatare agricola dupa cum urmeaza: drum identificat cu nr.1098, cu suprafata de 1.456 mp, drum identificat cu nr.1099, cu suprafata de 2.958 mp, drum identificat cu nr.1100, cu suprafata 3.762mp si drum identificat cu nr.1101, cu suprafata 693mp .

(2) Datele de identificare a bunurilor imobile mai sus mentionate sunt prevazute in fisa bunurilor si in planul de situatie, anexele 1 si 2, care fac parte integranta din prezenta.

Art.2. Inventarul bunurilor ce alcatuiesc domeniul privat al municipiului Rosiori de Vede se va actualiza conform prezentei hotarari.

Art.3. Prezenta hotarare se comunica prin grija secretarului general al UAT Rosiori de Vede, Institutiei Prefectului Judetul Teleorman, Serviciul Financiar Contabil, Directia de Administrare a Domeniul Public si Privat, Compartimentul Registrul Agricol, Directia Arhitect Sef, Directia Impozite si Taxe.

PRESEDINTE DE SEDINTA

Nutu Ion



CONTRASEMNEAZA PENTRU LEGALITATE

SECRETAR GENERAL

Cita Mioara Iulia

ROSIORI DE VEDE

Nr. 31 din 20.02.2024

Prezenta hotarare a fost adoptata cu un numar de 18 voturi „pentru”, __voturi „impotriva”, __ „abtineri”, din totalul de 19 consilieri in functie din care 18 prezenti.

PRIMARIA MUNICIPIULUI ROSIORI DE VEDE
DIRECTIA DE ADMINISTRARE A
DOMENIULUI PUBLIC SI PRIVAT

Anexa 1 la HCL nr. 31/20.02.2024

PRESEDINTE DE SEDINTA

Nutu Ion



CONTRASEMNEAZA PENTRU LEGALITATE
SECRETAR GENERAL UAT
Cita Mioara Iulia

Fisa imobilelor apartinand domeniului privat al municipiului Rosiori de Vede
Drumuri exploatare agricola

| Nr. Crt. | Amplasament | Categoria bunului | Identificare | suprafata |
|----------|---|-----------------------------|------------------|-----------|
| 1 | Judetul Teleorman Municipiul Rosiori de Vede | Drum de exploatare agricola | Nr. 1098 T 20 | 1456 mp |
| 2 | Judetul Teleorman Municipiul Rosiori de Vede | Drum de exploatare agricola | Nr. 1099 T 20 | 2958 mp |
| 3 | Judetul Teleorman Municipiul Rosiori de Vede | Drum de exploatare agricola | Nr. 1100 T 20 | 3762 mp |
| 4 | Judetul Teleorman Municipiul Rosiori de Vede | Drum de exploatare agricola | Nr. 1101 T 20 | 693 mp |

ARHITECT SEF,
Tetici Carmen

Director executiv D.A.D.P.P.
ing. Minca Lucretia Violeta

Consilier superior,
Bengea Ioana


inspector,
Visan Florintina

PLAN CADASTRAL
UAT Rosiori de Vede, Judetul Teleorman
Sector cadastral 31
+ Scara 1:2000 +
Sistem de proiectie STEREOGRAFIC 1970

Anexa 2 la HCL nr.31/20.02.2024

CONTRASEMNEAZA PENTRU LEGALITATE
SECRETAR GENERAL UAT
Cita Mioara Iulia

Presedinte de sedinta
Nutu Ion

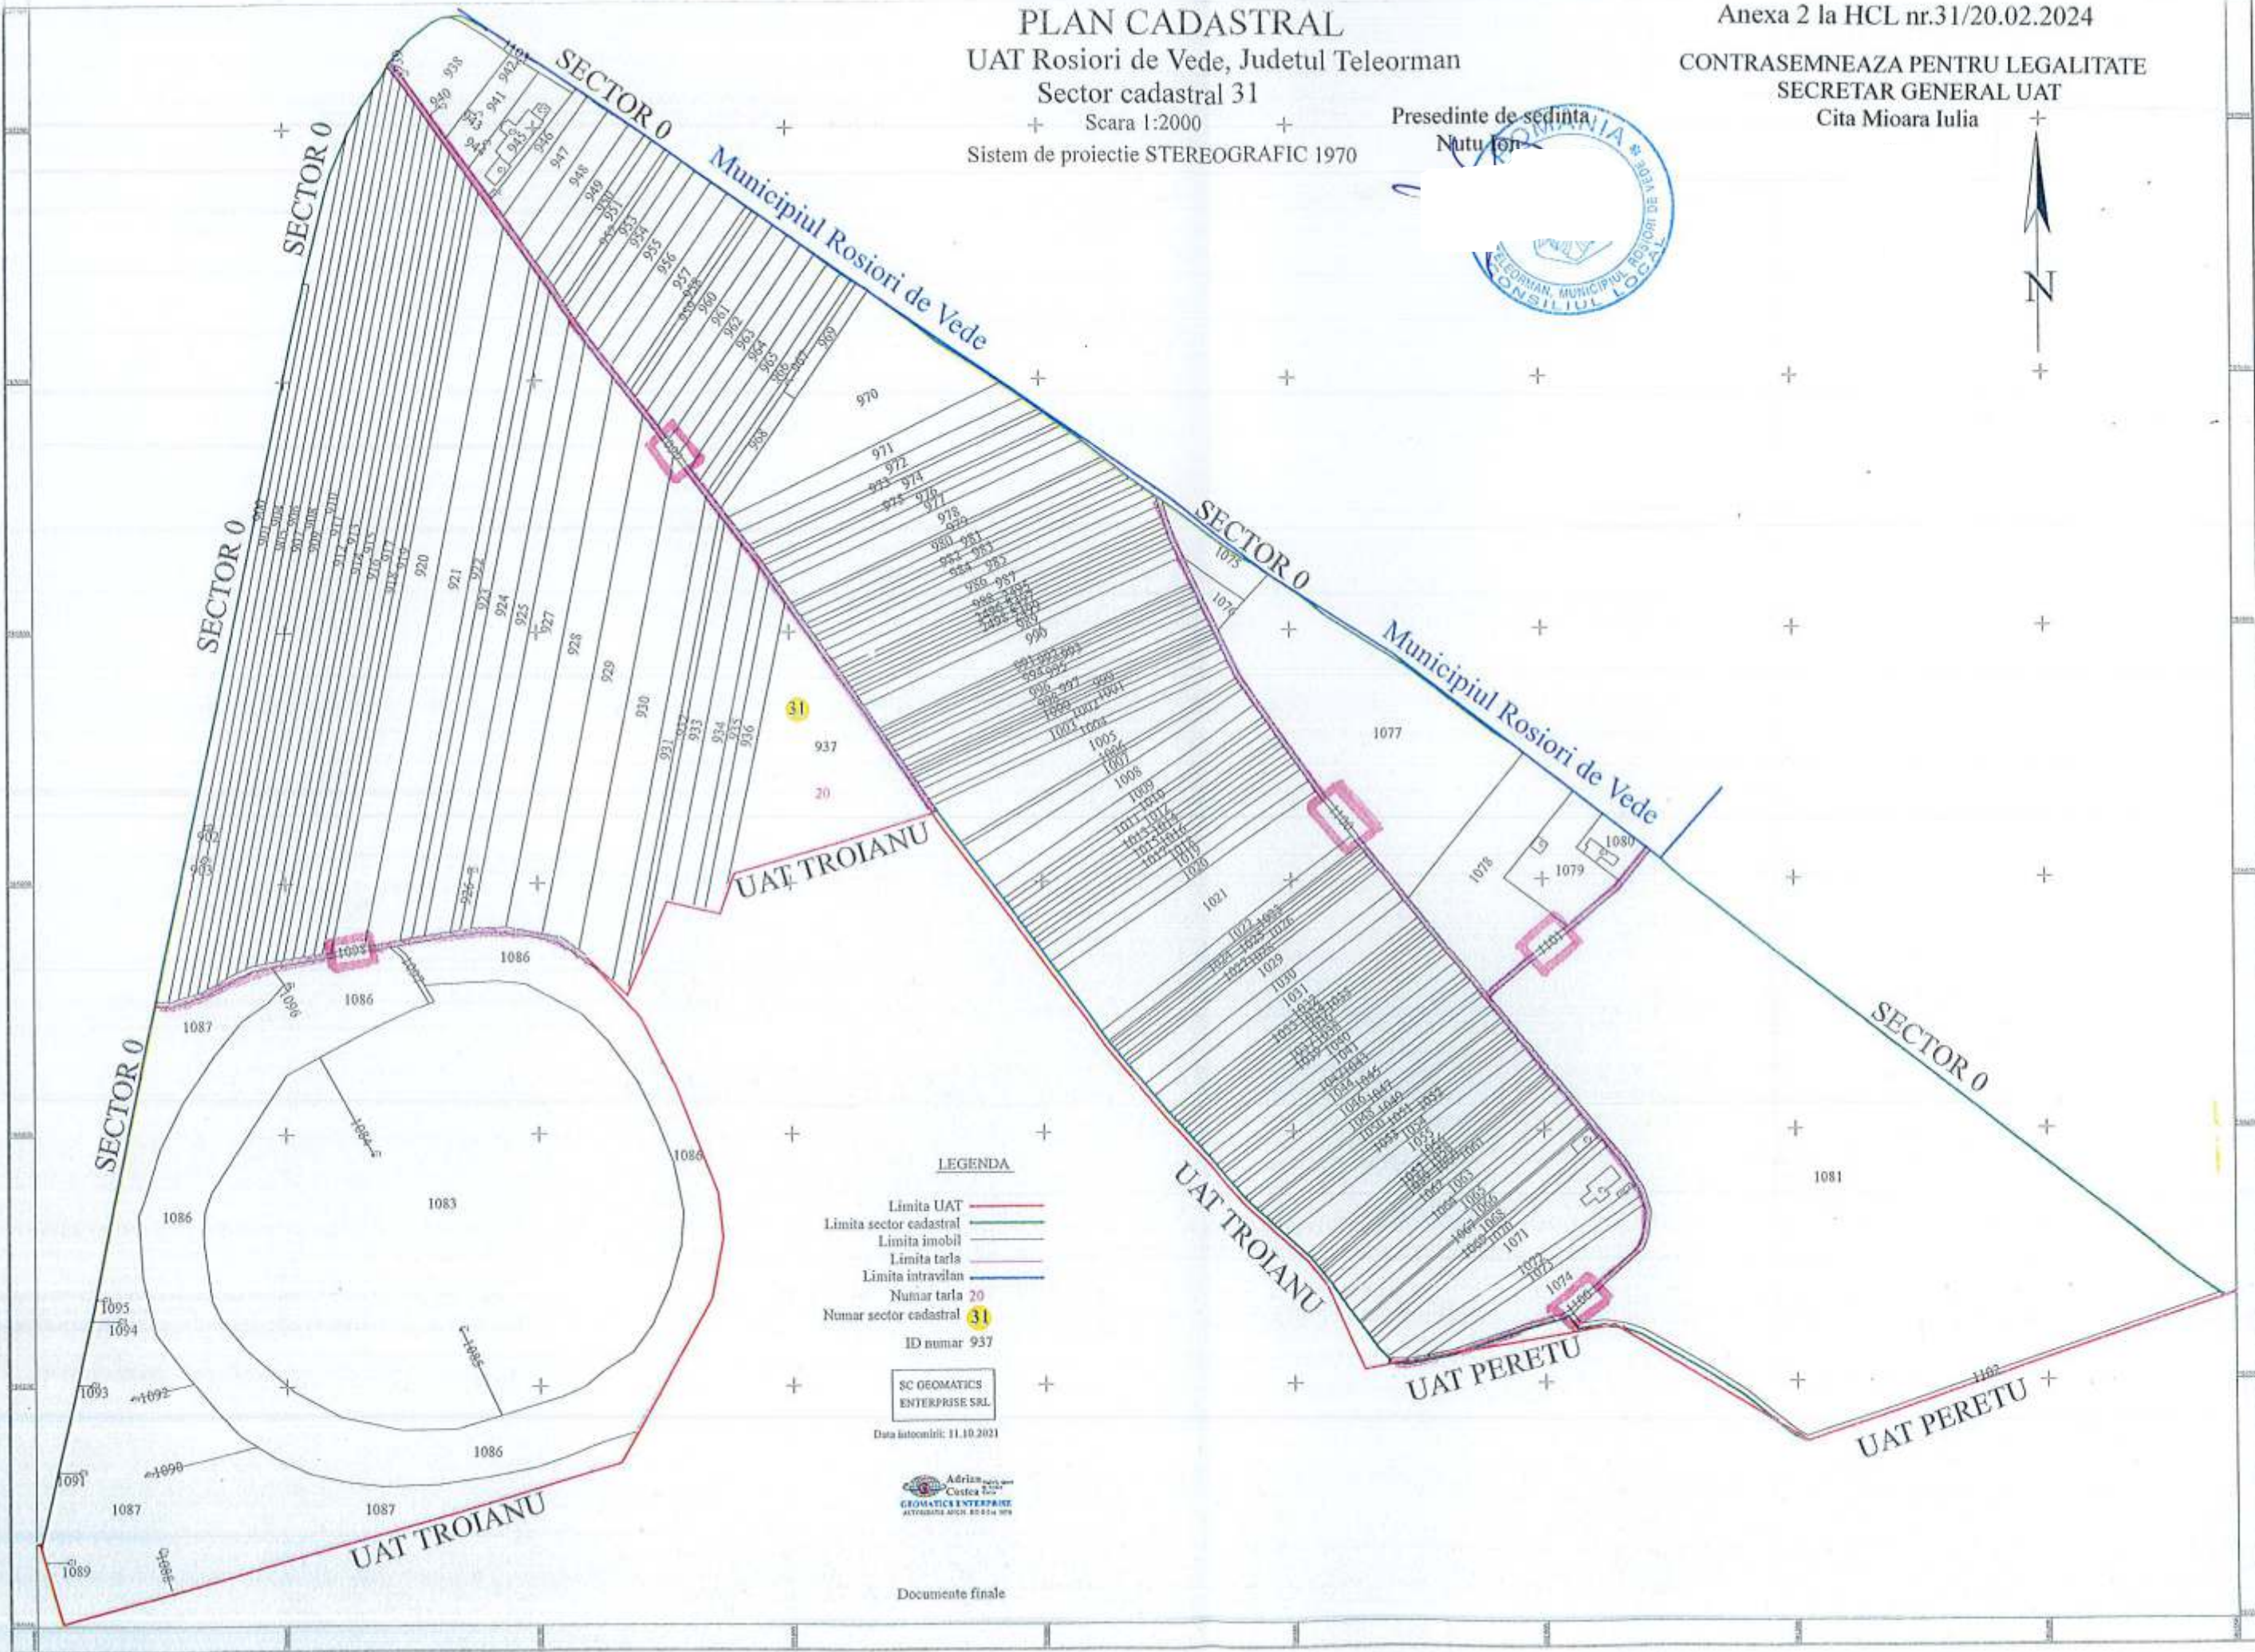

UAT TROIANU

UAT TROIANU

UAT PERETU

UAT PERETU

LEGENDA

- Limita UAT
- Limita sector cadastral
- Limita imobil
- Limita tarla
- Limita intravilan
- Numar tarla 20
- Numar sector cadastral 31
- ID numar 937

SC GEOMATICS
ENTERPRISE SRL

Data intocmirii: 11.10.2021



Documente finale